

Wohnung 1 (EG)




Nutzungsänderung, und weiterer Ausbau eines Mehrfamilienhauses mit Bäckerei zu einem Mehrfamilienhaus

Grundriss Erdgeschoss M 1:100


Bauort:
Windelsbleicher Str. 277
33659 Bielefeld
Gemarkung: Senne I
Flur: 11
Flurstück: 655

Bauherr:
Adam Kraft
Lange Breede 1
33649 Bielefeld
fax@kraft-handel.de
0171 2002552

Entwurfsverfasserin:
Bianca Vinke
Lämershagener Str. 299
33699 Bielefeld
0172 5665000
bianca_vinke@yahoo.de

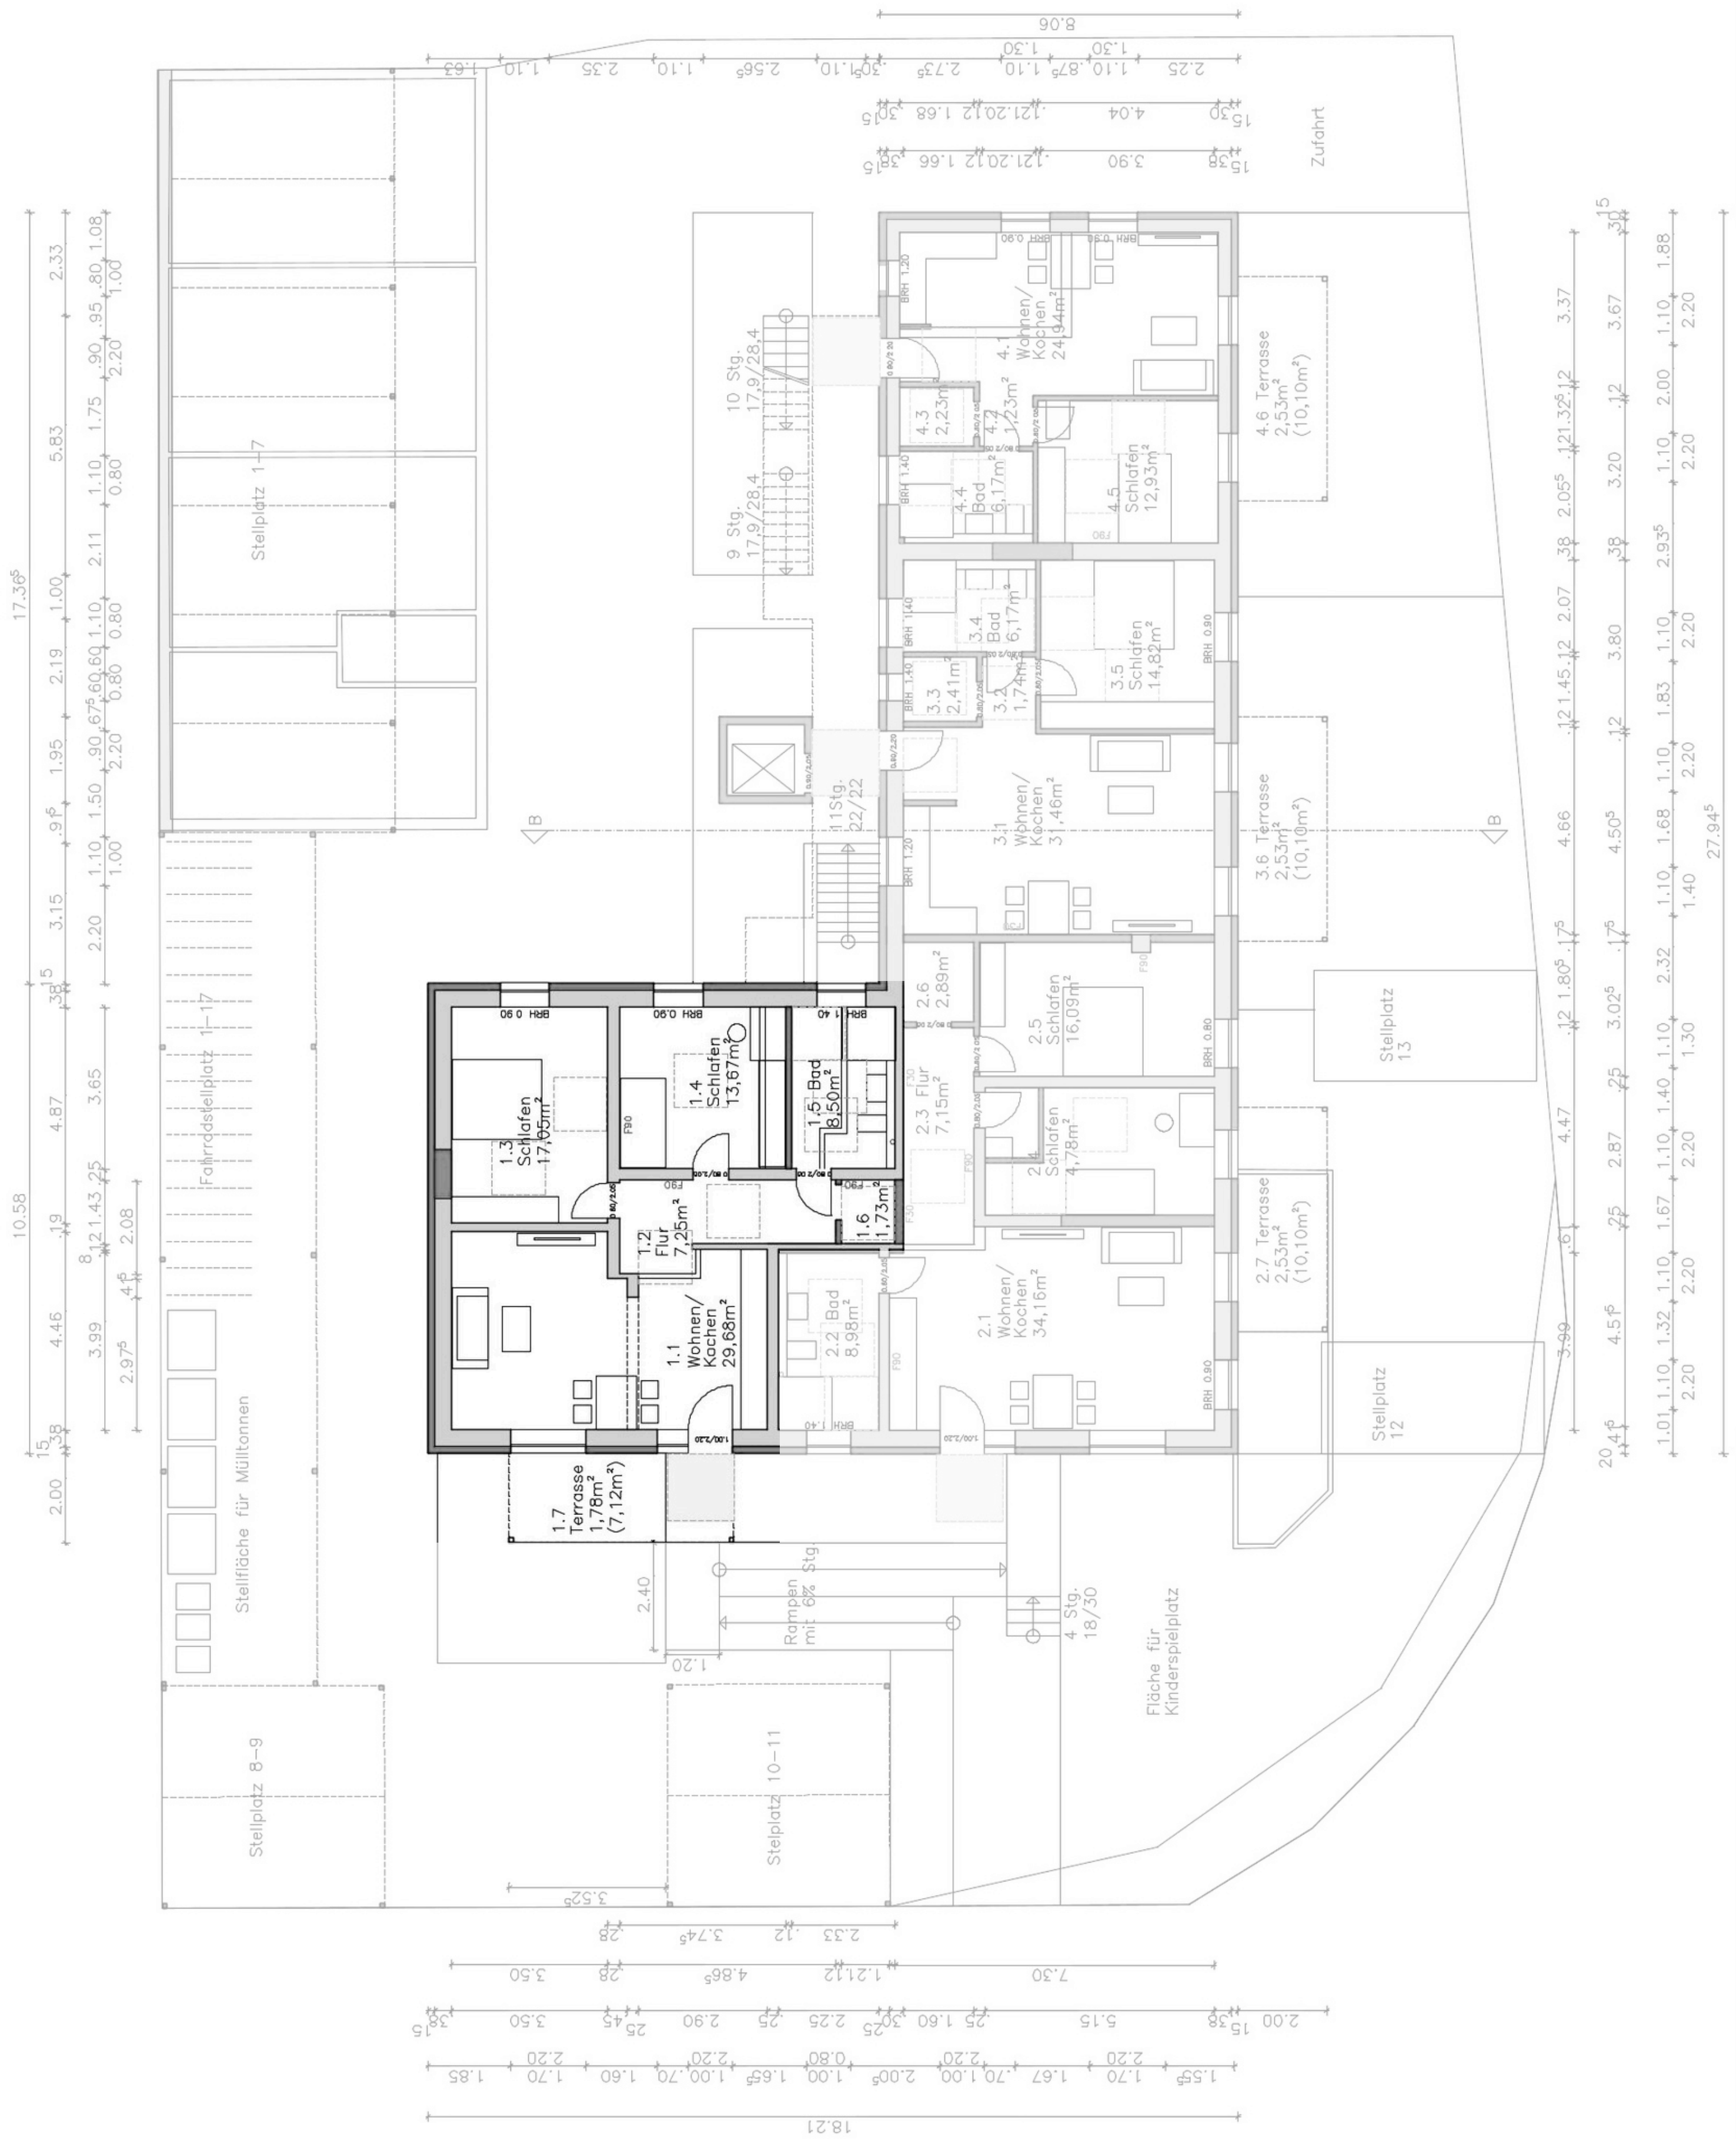

Wohnung 2 (EG)

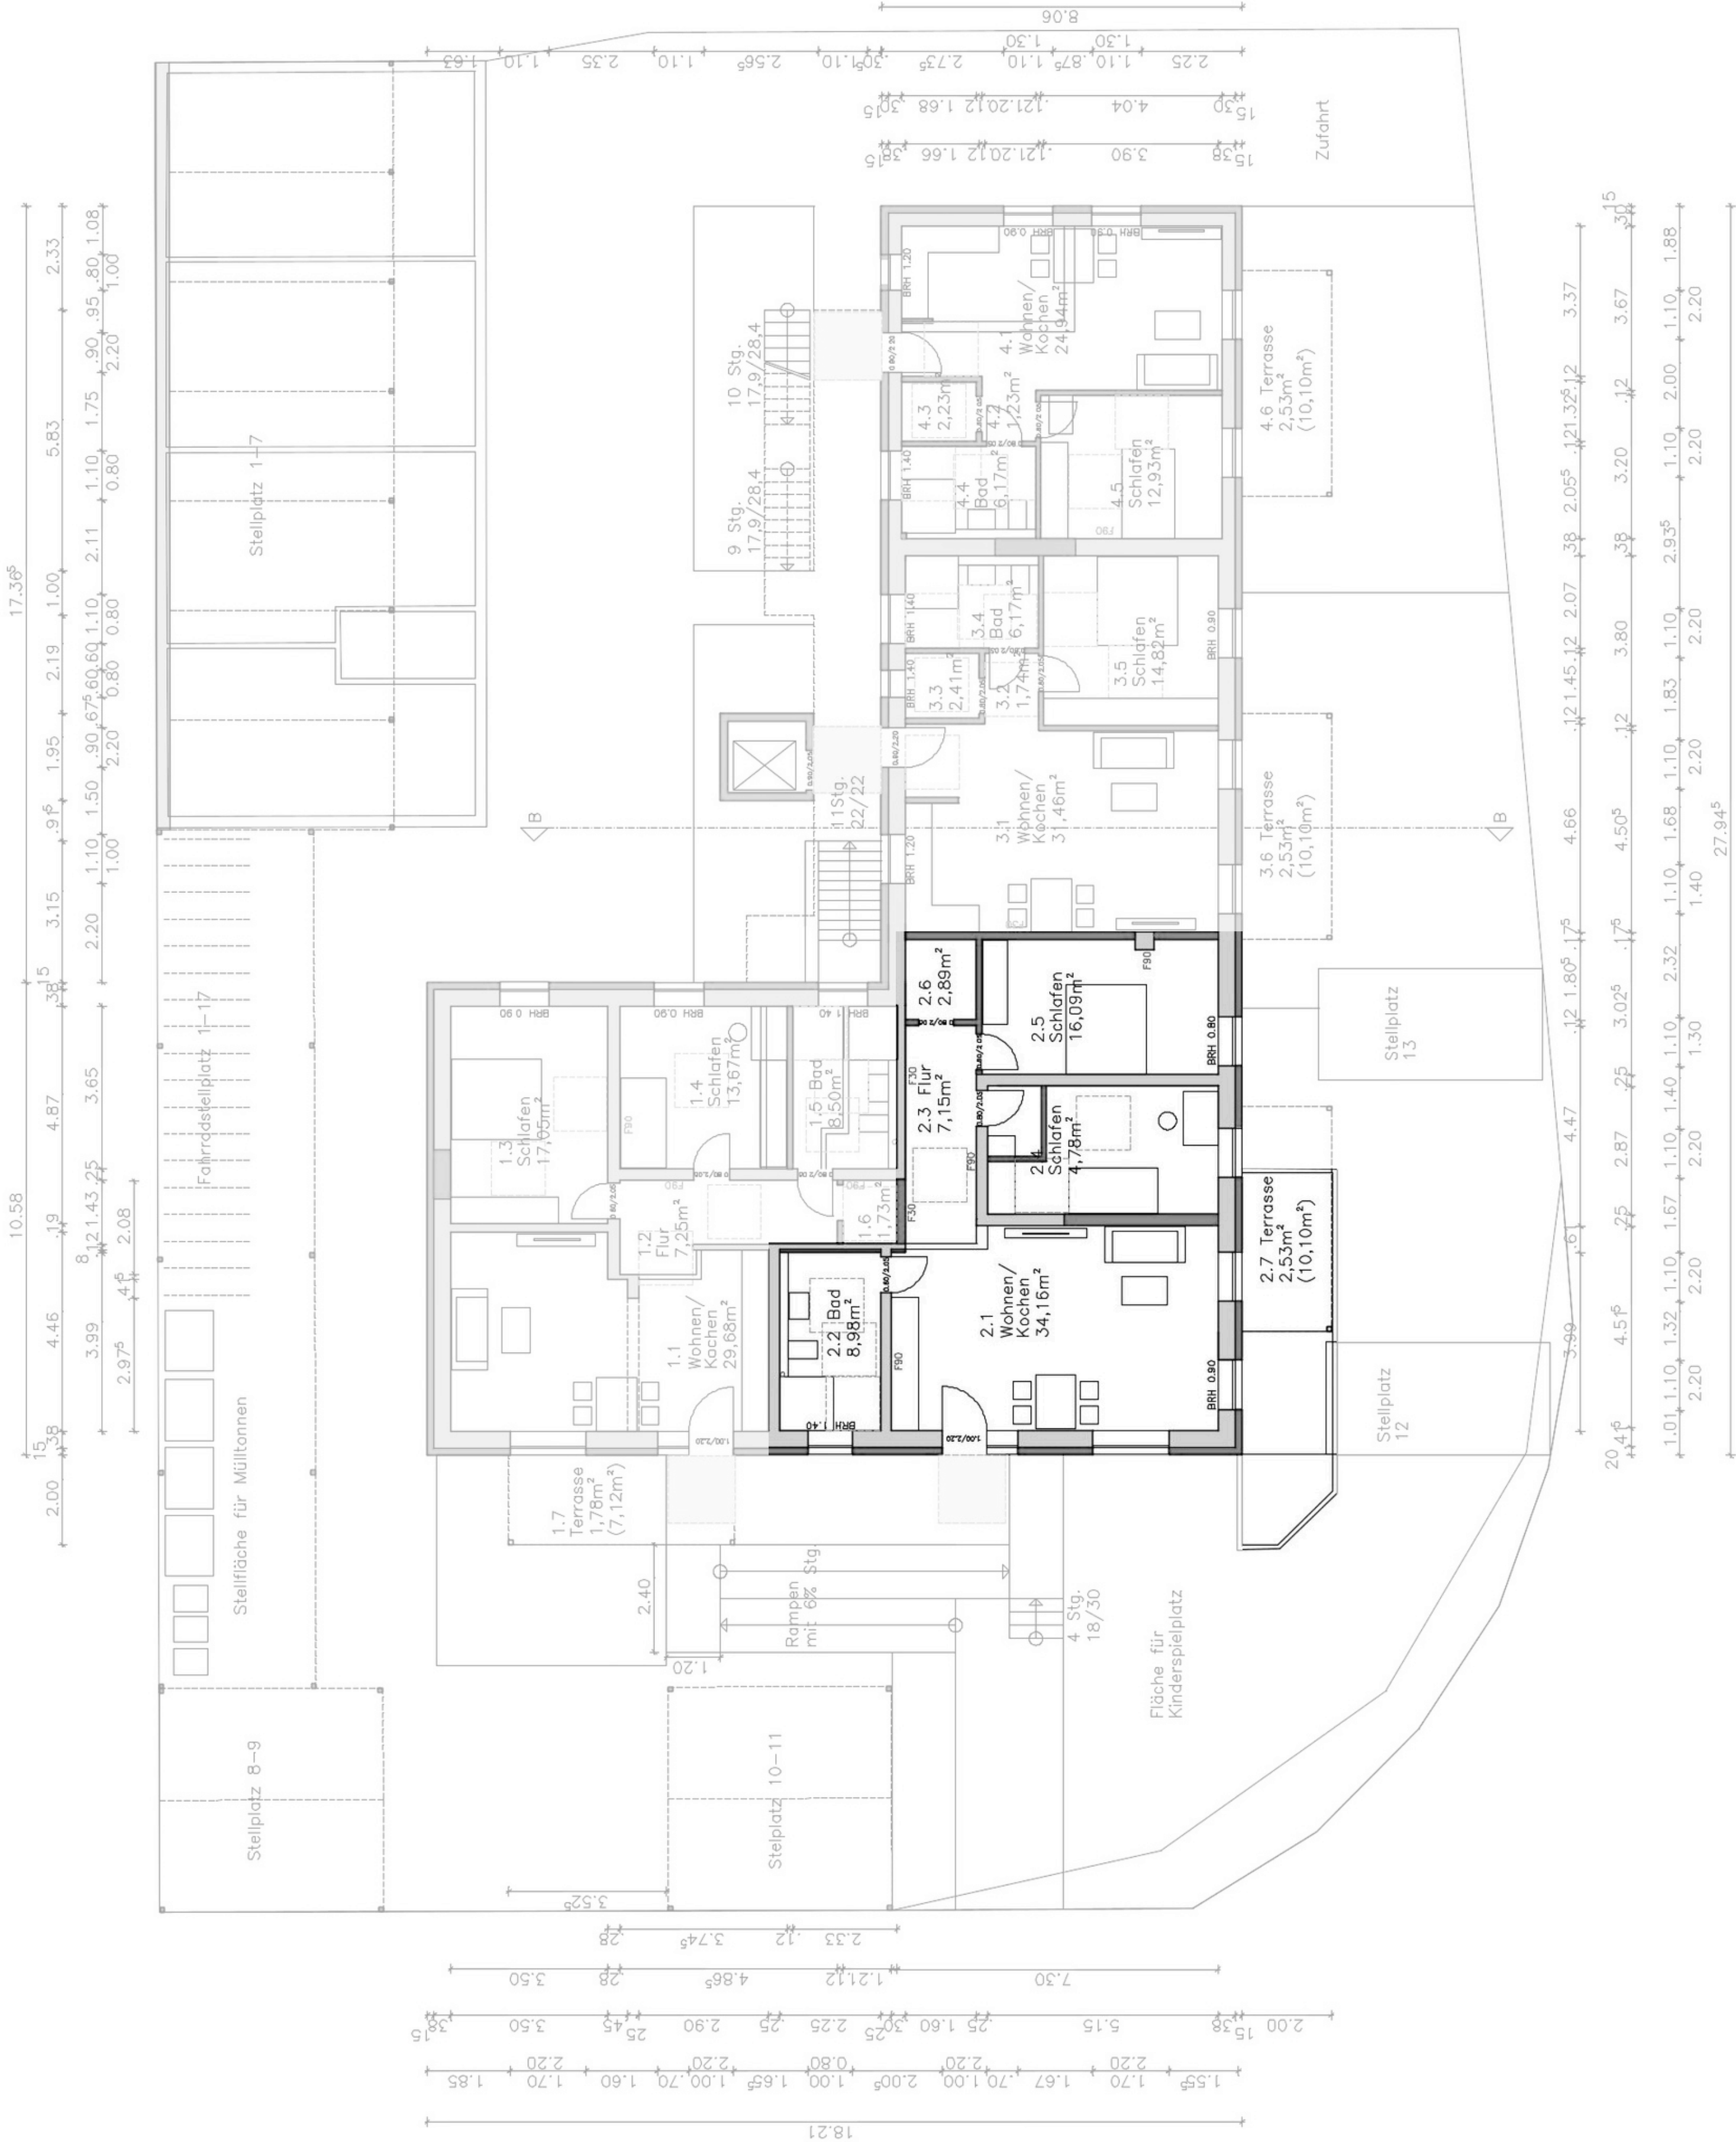

Nutzungsänderung, und
weiterer Ausbau eines
Mehrfamilienhauses mit
Bäckerei zu einem
Mehrfamilienhaus

Grundriss Erdgeschoss
M 1:100

Bauort:
Windelsbleicher Str. 277
33659 Bielefeld
Gemarkung: Senne I
Flur: 11
Flurstück: 655

Bauherr:
Adam Kraft
Lange Breede 1
33649 Bielefeld
fax@kraft-handel.de
0171 2002552

Entwurfsverfasserin:
Bianca Vinke
Lämershagener Str. 299
33699 Bielefeld
0172 5665000
bianca_vinke@yahoo.de

Wohnung 3 (EG)





Nutzungsänderung, und
weiterer Ausbau eines
Mehrfamilienhauses mit
Bäckerei zu einem
Mehrfamilienhaus
Grundriss Erdgeschoss
M 1:100

Bauort:
Windelsbleicher Str. 277
33659 Bielefeld
Gemarkung: Senne I
Flur: 11
Flurstück: 655

Bauherr:
Adam Kraft
Lange Breede 1
33649 Bielefeld
fax@kraft-handel.de
0171 2002552

Entwurfsverfasserin:
Bianca Vinke
Lämershagener Str. 299
33699 Bielefeld
0172 5665000
bianca_vinke@yahoo.de

Wohnung 4 (EG)

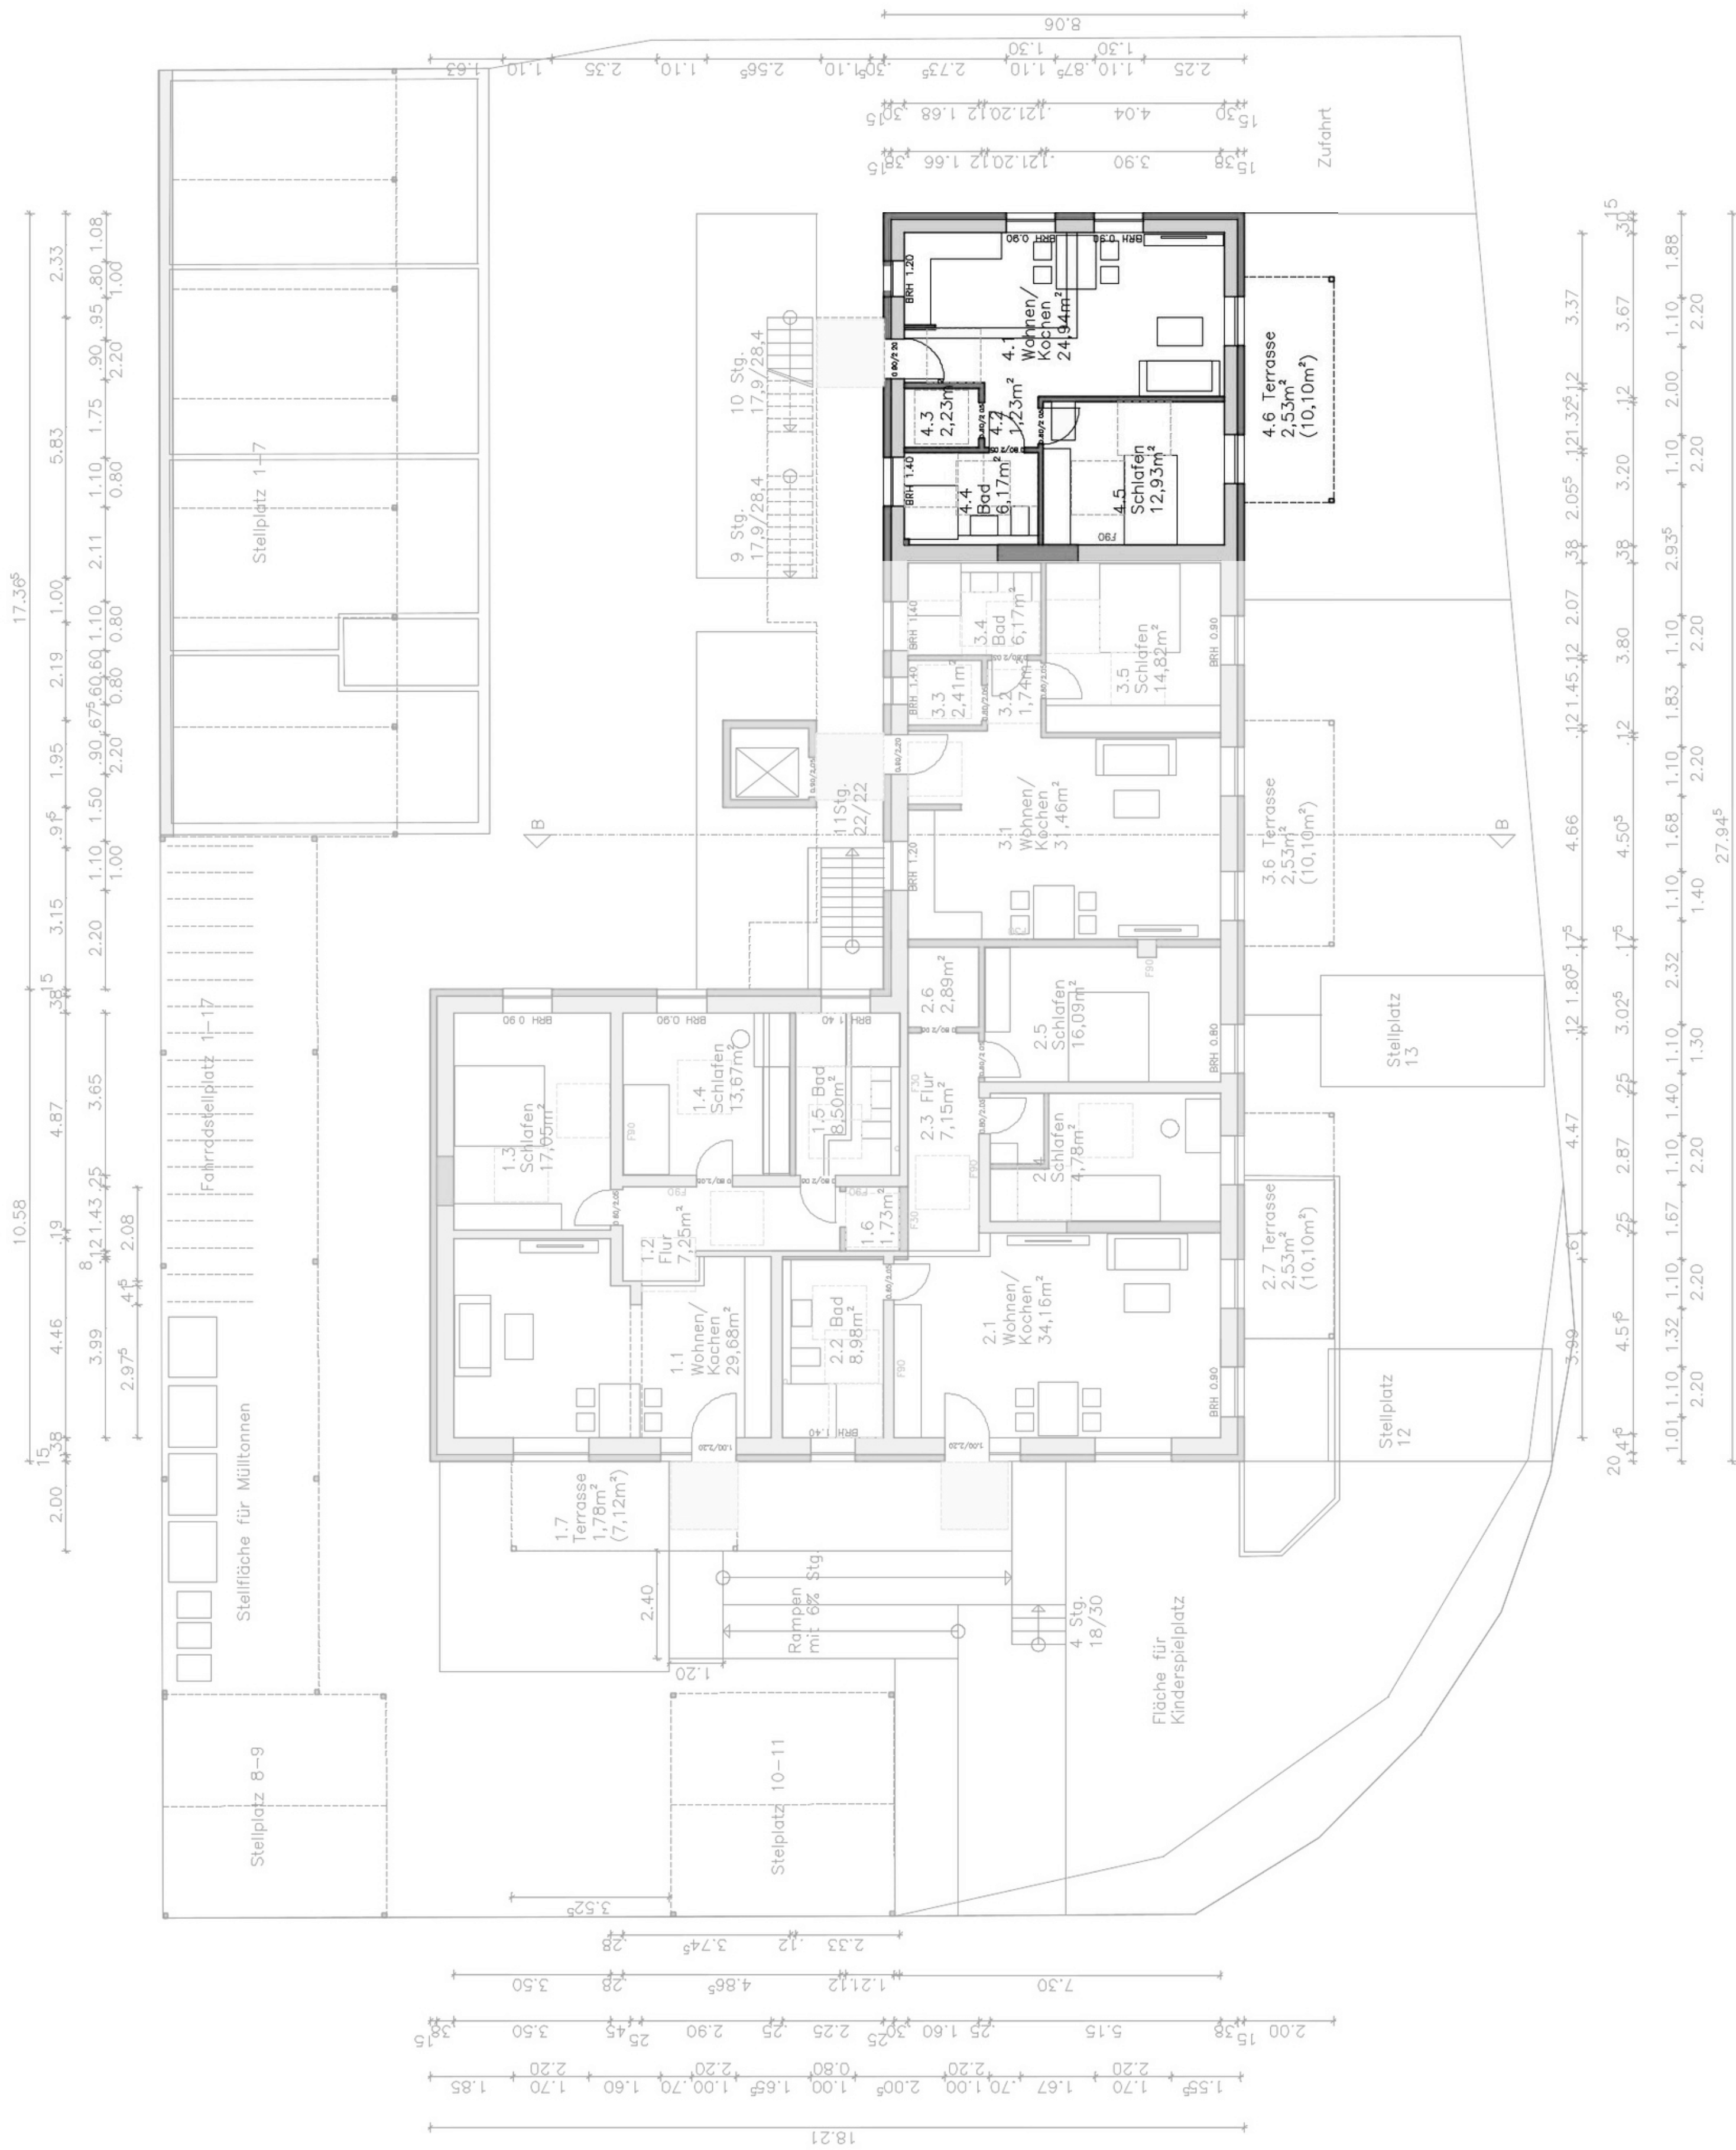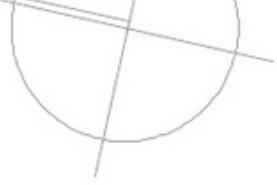

Nutzungsänderung und
weiterer Ausbau eines
Mehrfamilienhauses mit
Bäckerei zu einem
Mehrfamilienhaus


Grundriss Erdgeschoss
M 1:100

Bauort:
Windelsbleicher Str. 277
33659 Bielefeld
Gemarkung: Senne I
Flur: 11
Flurstück: 655

Bauherr:
Adam Kraft
Lange Breede 1
33649 Bielefeld
fax@kraft-handel.de
0171 2002552

Entwurfsverfasserin:
Bianca Vinke
Lämershagener Str. 299
33699 Bielefeld
0172 5665000
bianca_vinke@yahoo.de

Wohnung 5 (OG)

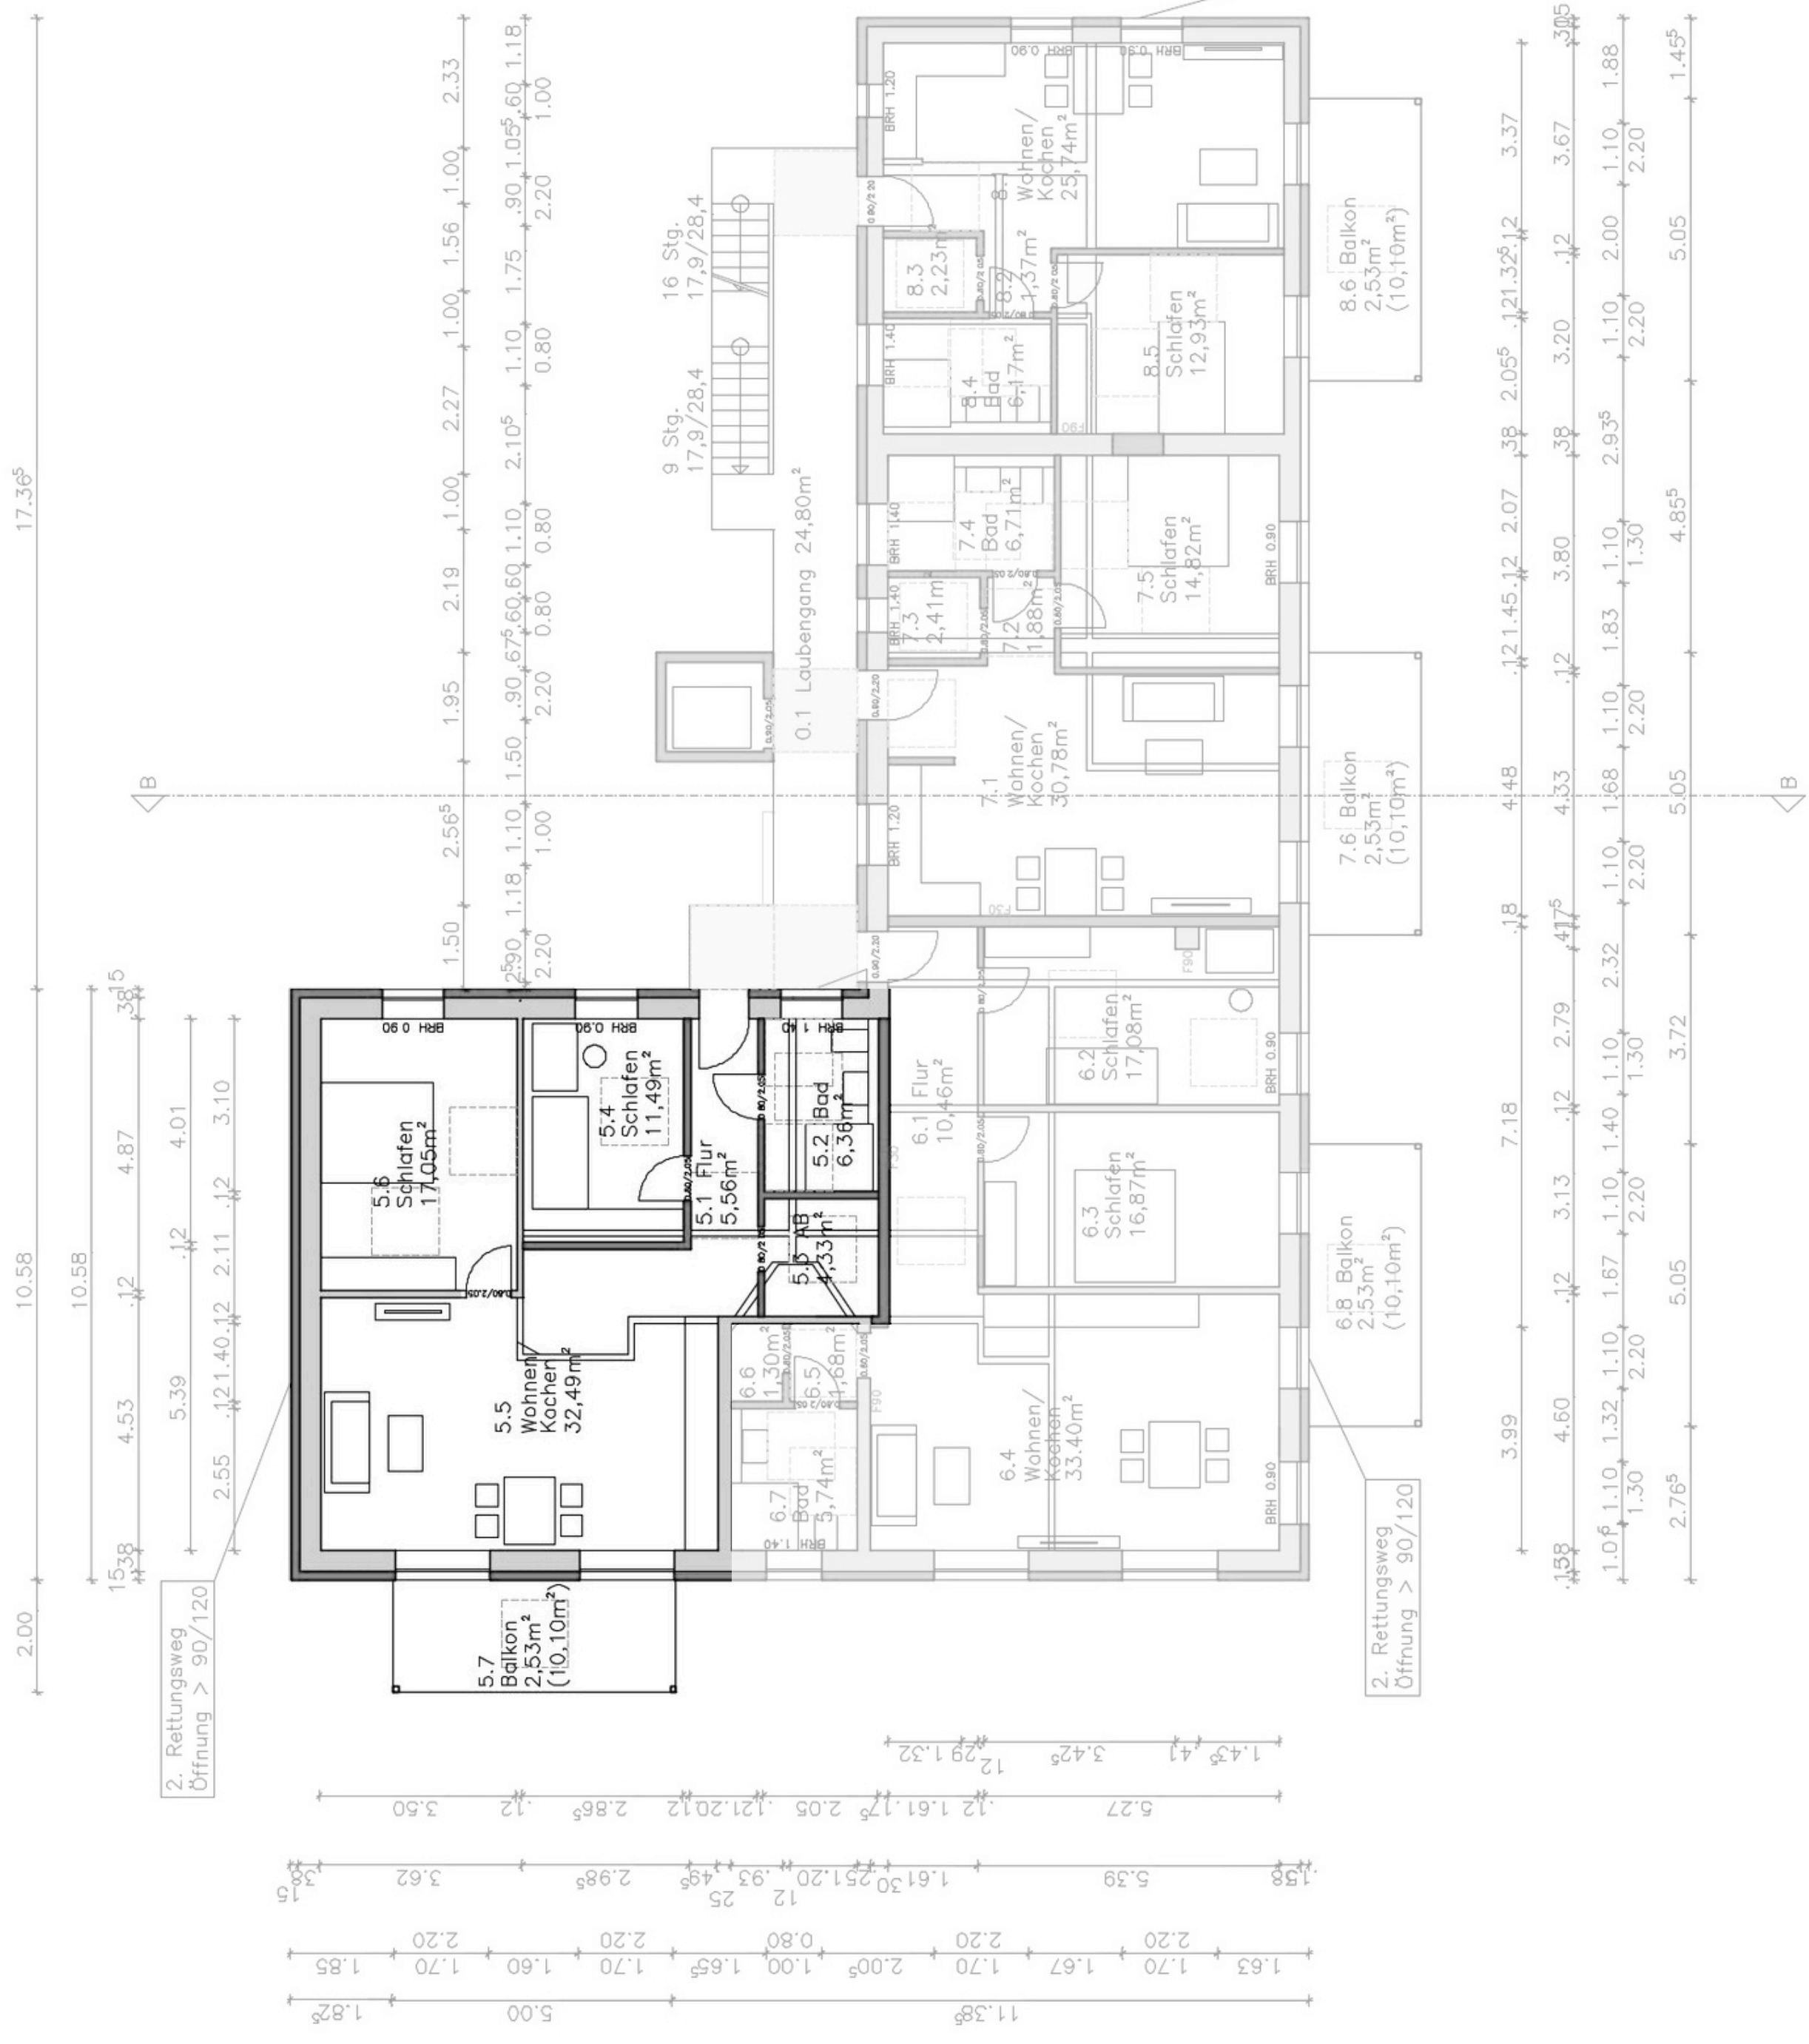

Nutzungsänderung, und
weiterer Ausbau eines
Mehrfamilienhauses mit
Bäckerei zu einem
Mehrfamilienhaus


Grundriss Obergeschoss
M 1:100

Bauort:
Windelsbleicher Str. 277
33659 Bielefeld
Gemarkung: Senne I
Flur: 11
Flurstück: 655

Bauherr:
Adam Kraft
Lange Breede 1
33649 Bielefeld
fax@kraft-handel.de
0171 2002552

Entwurfsverfasserin:
Bianca Vinke
Lämershagener Str. 299
33699 Bielefeld
0172 5665000
bianca_vinke@yahoo.de

Wohnung 6 (OG)

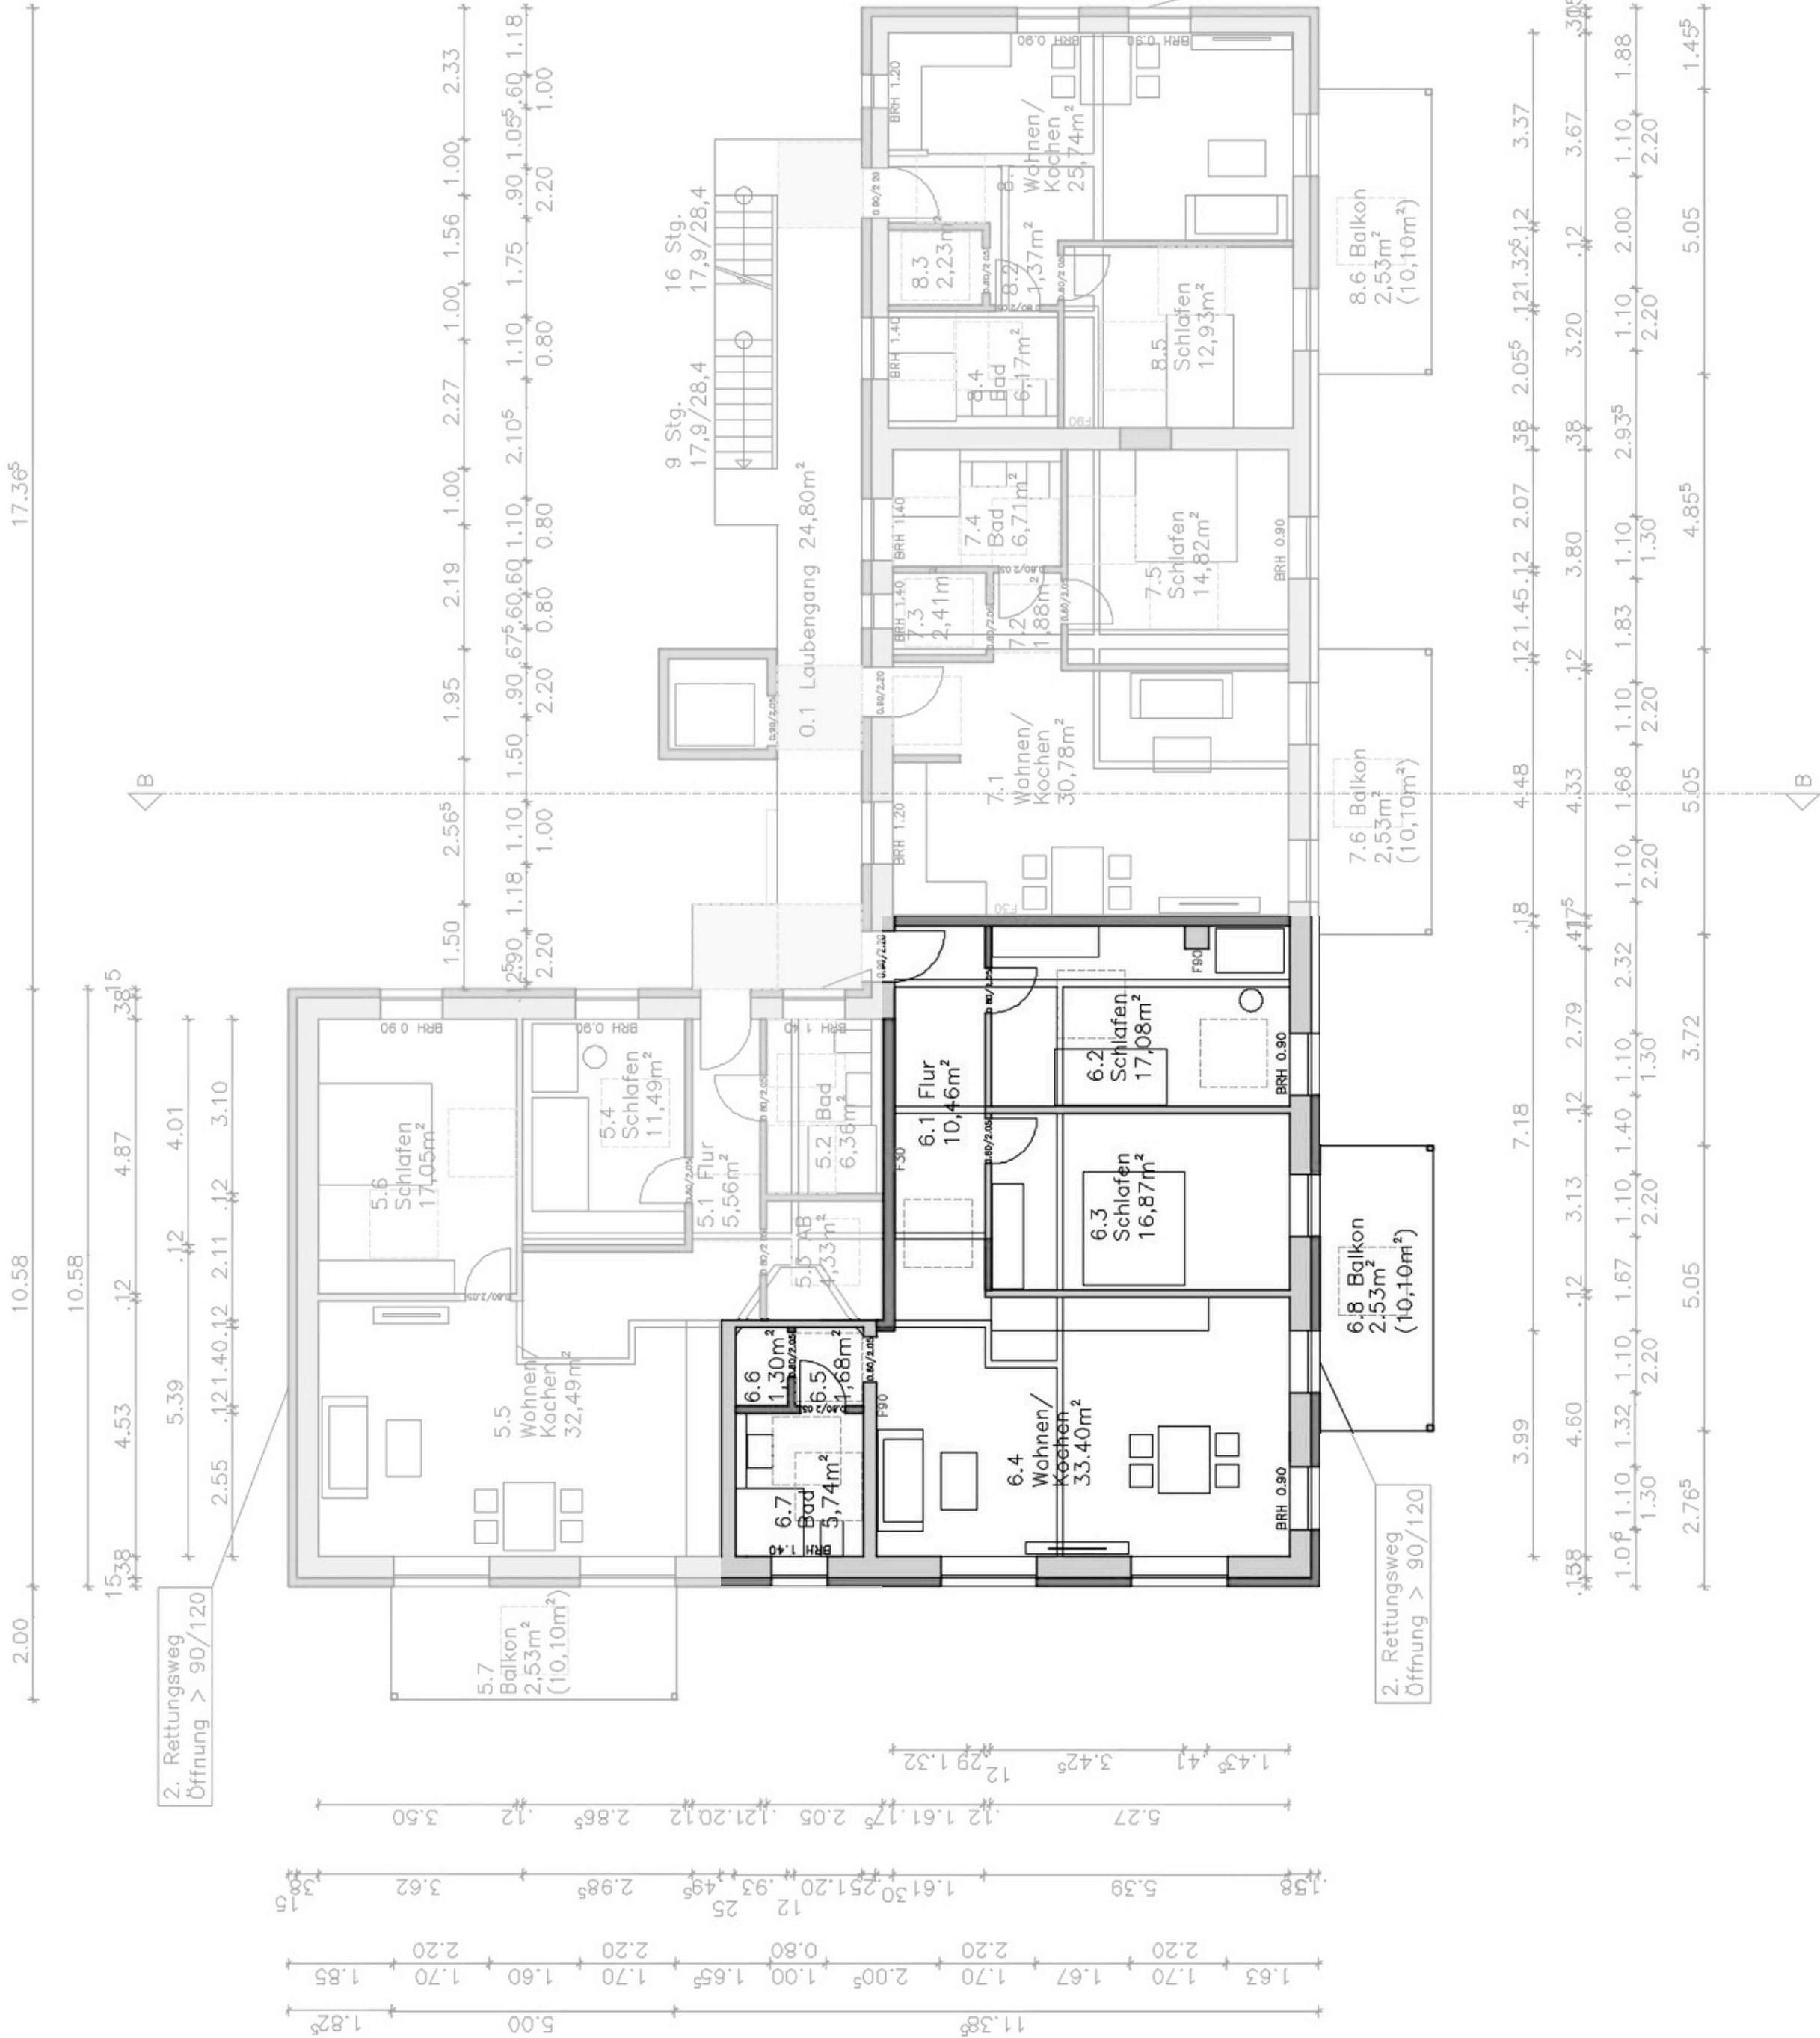


Nutzungsänderung, und
weiterer Ausbau eines
Mehrfamilienhauses mit
Bäckerei zu einem
Mehrfamilienhaus
Grundriss Obergeschoss
M 1:100

Bauort:
Windelsbleicher Str. 277
33659 Bielefeld
Gemarkung: Senne I
Flur: 11
Flurstück: 655

Bauherr:
Adam Kraft
Lange Breede 1
33649 Bielefeld
fax@kraft-handel.de
0171 2002552

Entwurfsverfasserin:
Bianca Vinke
Lämershagener Str. 299
33699 Bielefeld
0172 5665000
bianca_vinke@yahoo.de

Wohnung 7 (OG)

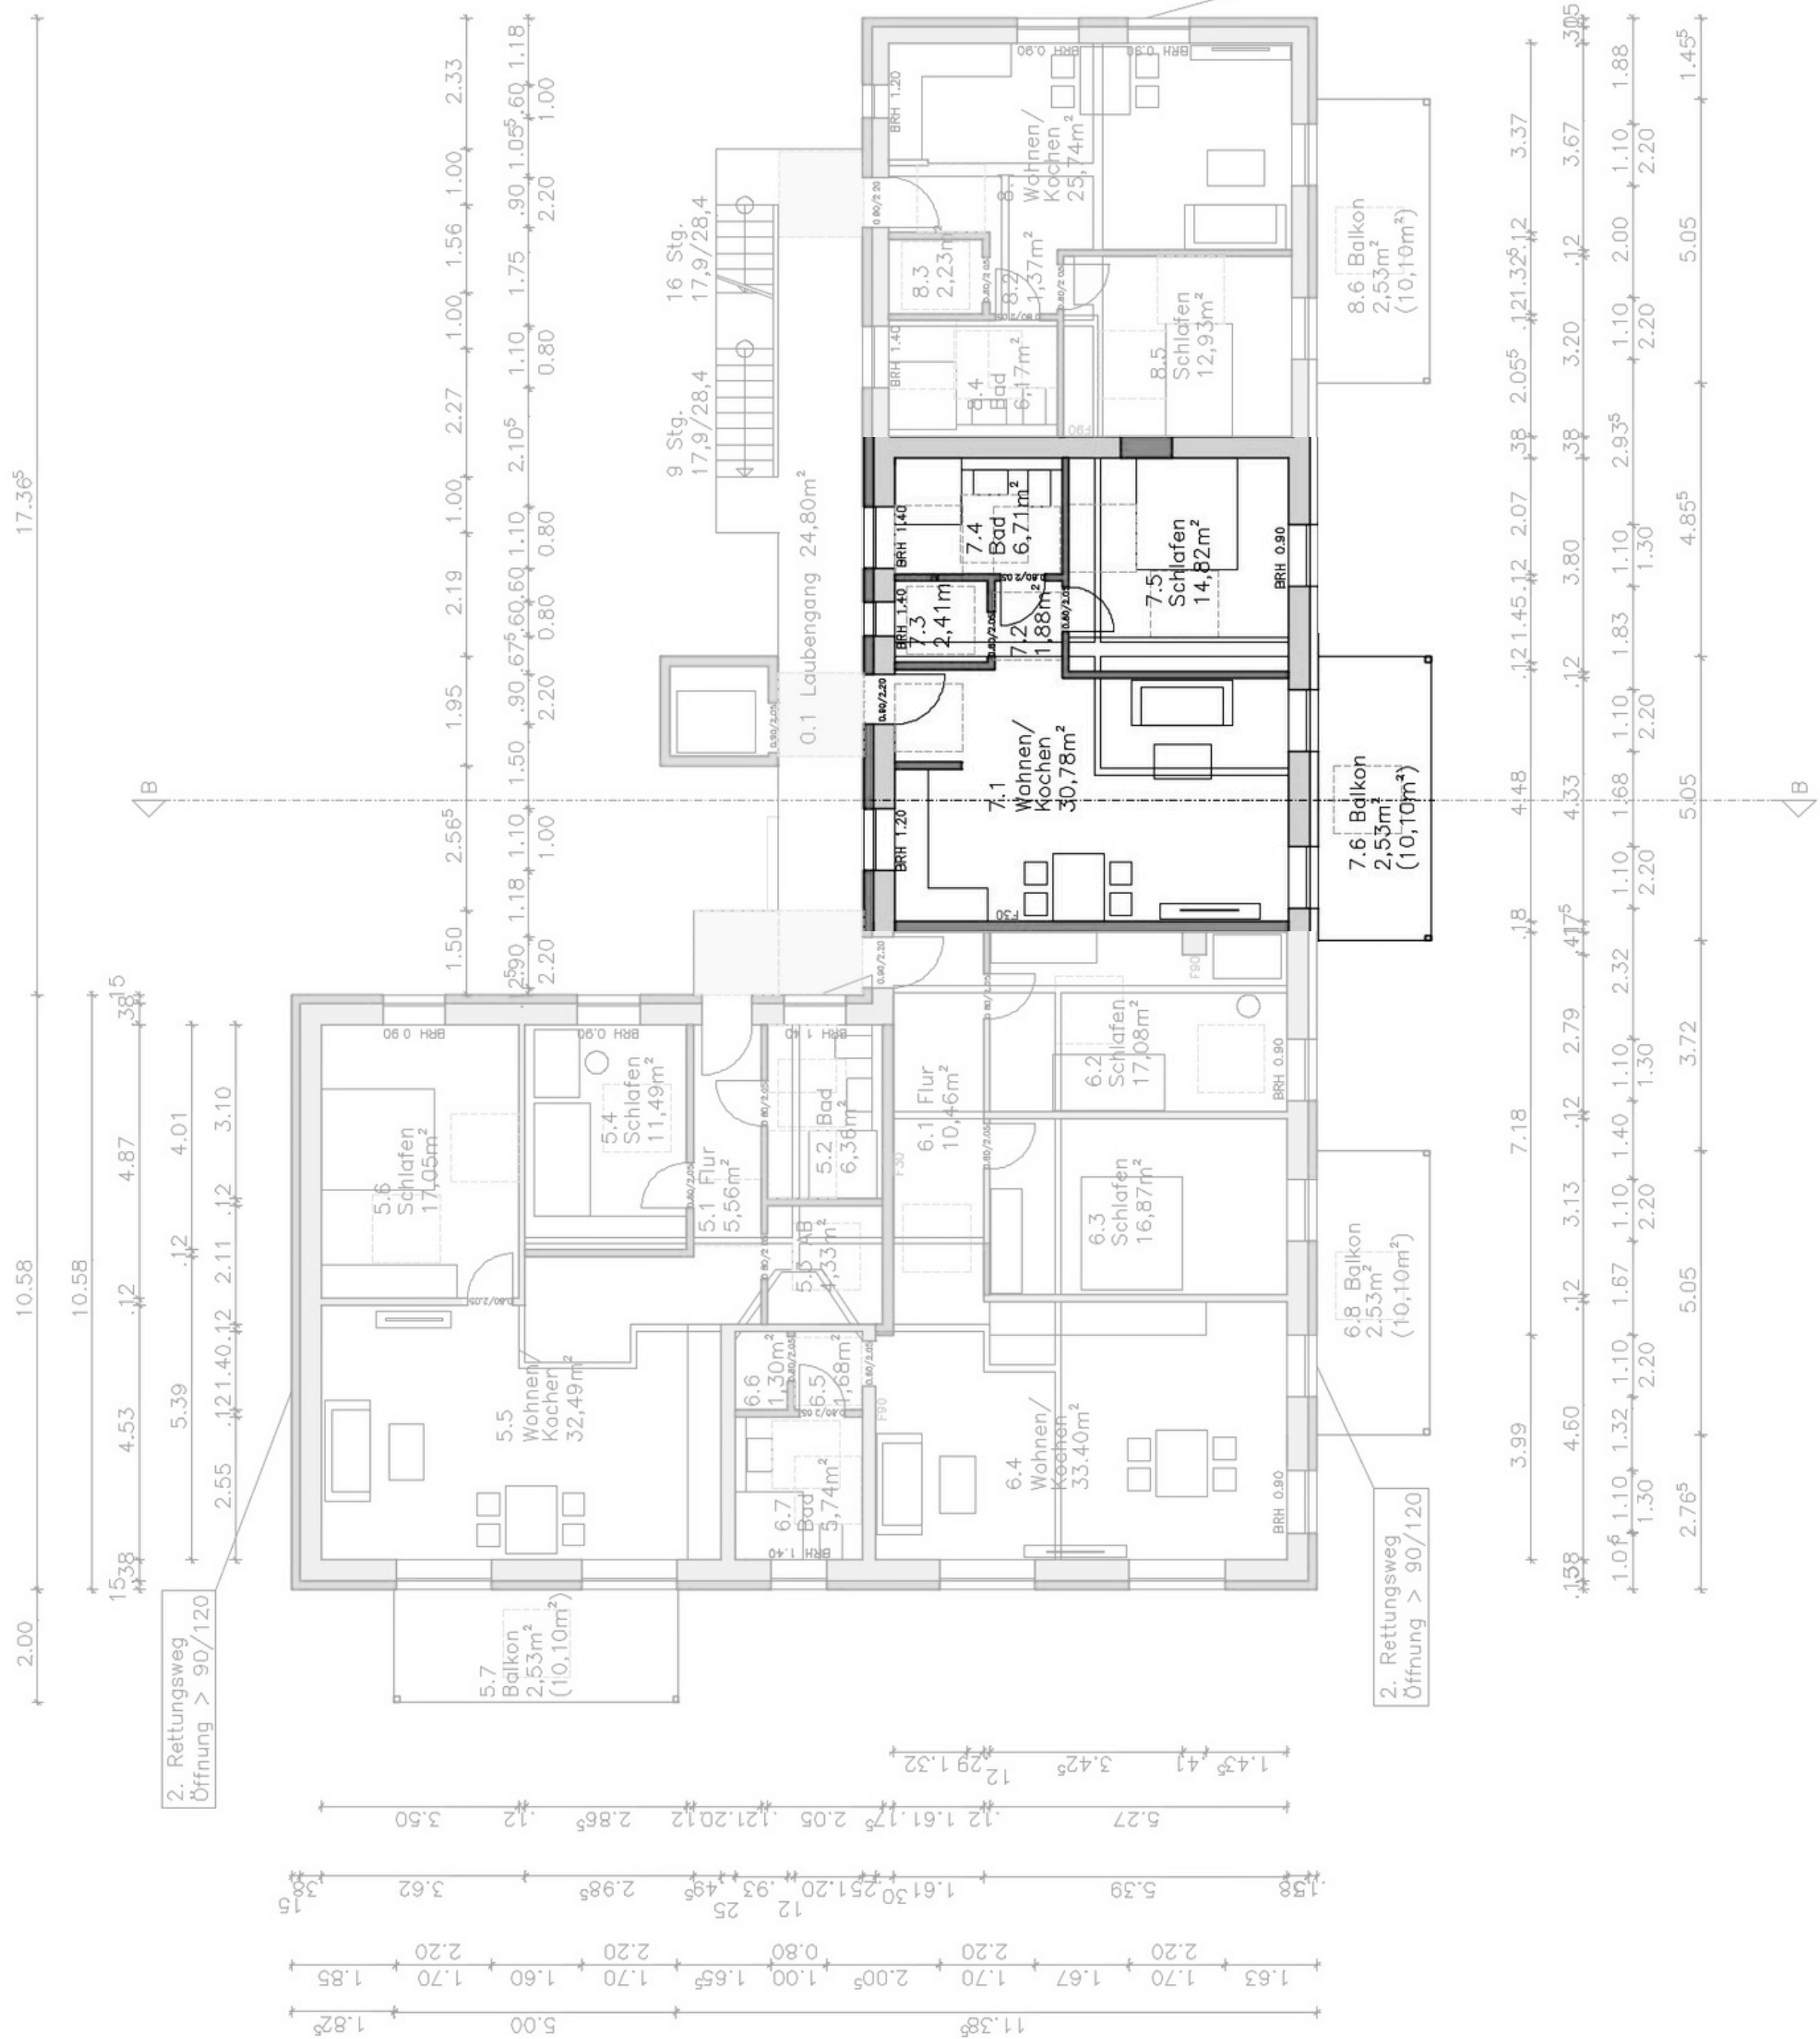

Nutzungsänderung, und weiterer Ausbau eines Mehrfamilienhauses mit Bäckerei zu einem Mehrfamilienhaus


Grundriss Obergeschoss
M 1:100

Bauort:
Windelsbleicher Str. 277
33659 Bielefeld
Gemarkung: Senne I
Flur: 11
Flurstück: 655

Bauherr:
Adam Kraft
Lange Breede 1
33649 Bielefeld
fax@kraft-handel.de
0171 2002552

Entwurfsverfasserin:
Bianca Vinke
Lämershagener Str. 299
33699 Bielefeld
0172 5665000
bianca_vinke@yahoo.de

Wohnung 8 (OG)

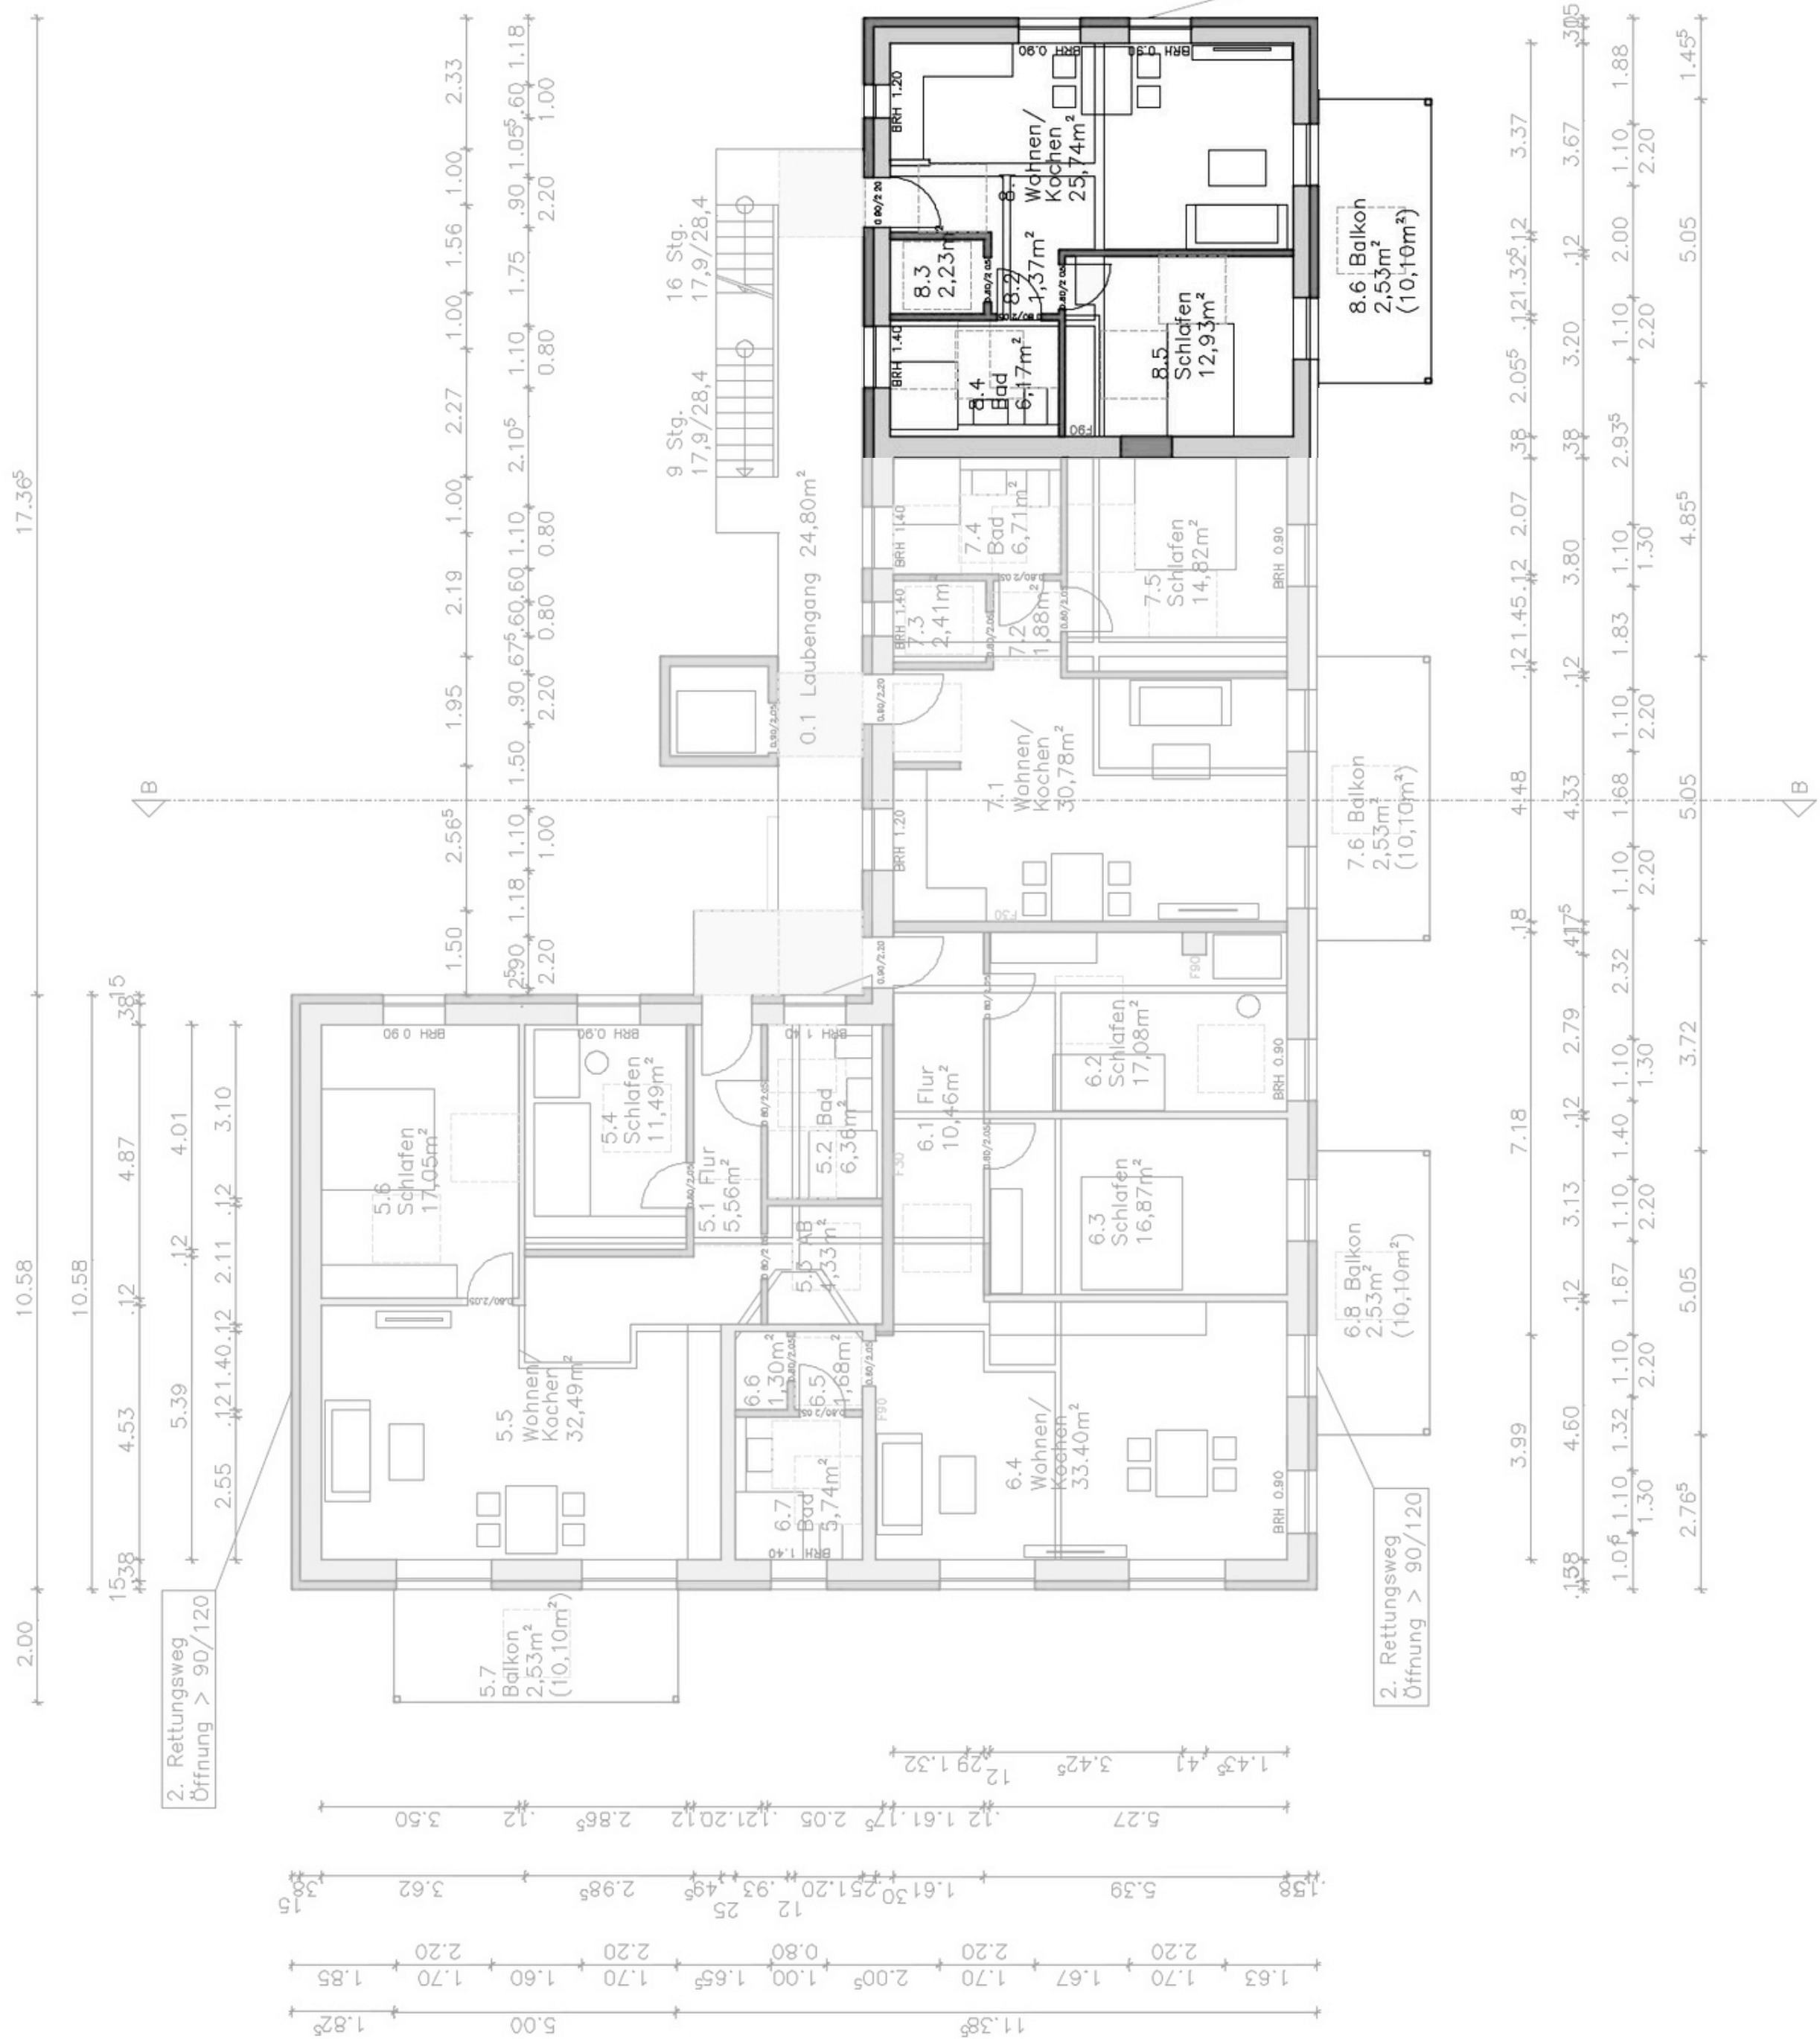

Nutzungsänderung, und
weiterer Ausbau eines
Mehrfamilienhauses mit
Bäckerei zu einem
Mehrfamilienhaus




Grundriss Obergeschoss
M 1:100

Bauort:
Windelsbleicher Str. 277
33659 Bielefeld
Gemarkung: Senne I
Flur: 11
Flurstück: 655

Bauherr:
Adam Kraft
Lange Breede 1
33649 Bielefeld
fax@kraft-handel.de
0171 2002552

Entwurfsverfasserin:
Bianca Vinke
Lämershagener Str. 299
33699 Bielefeld
0172 5665000
bianca_vinke@yahoo.de

Wohnung 9 (DG)

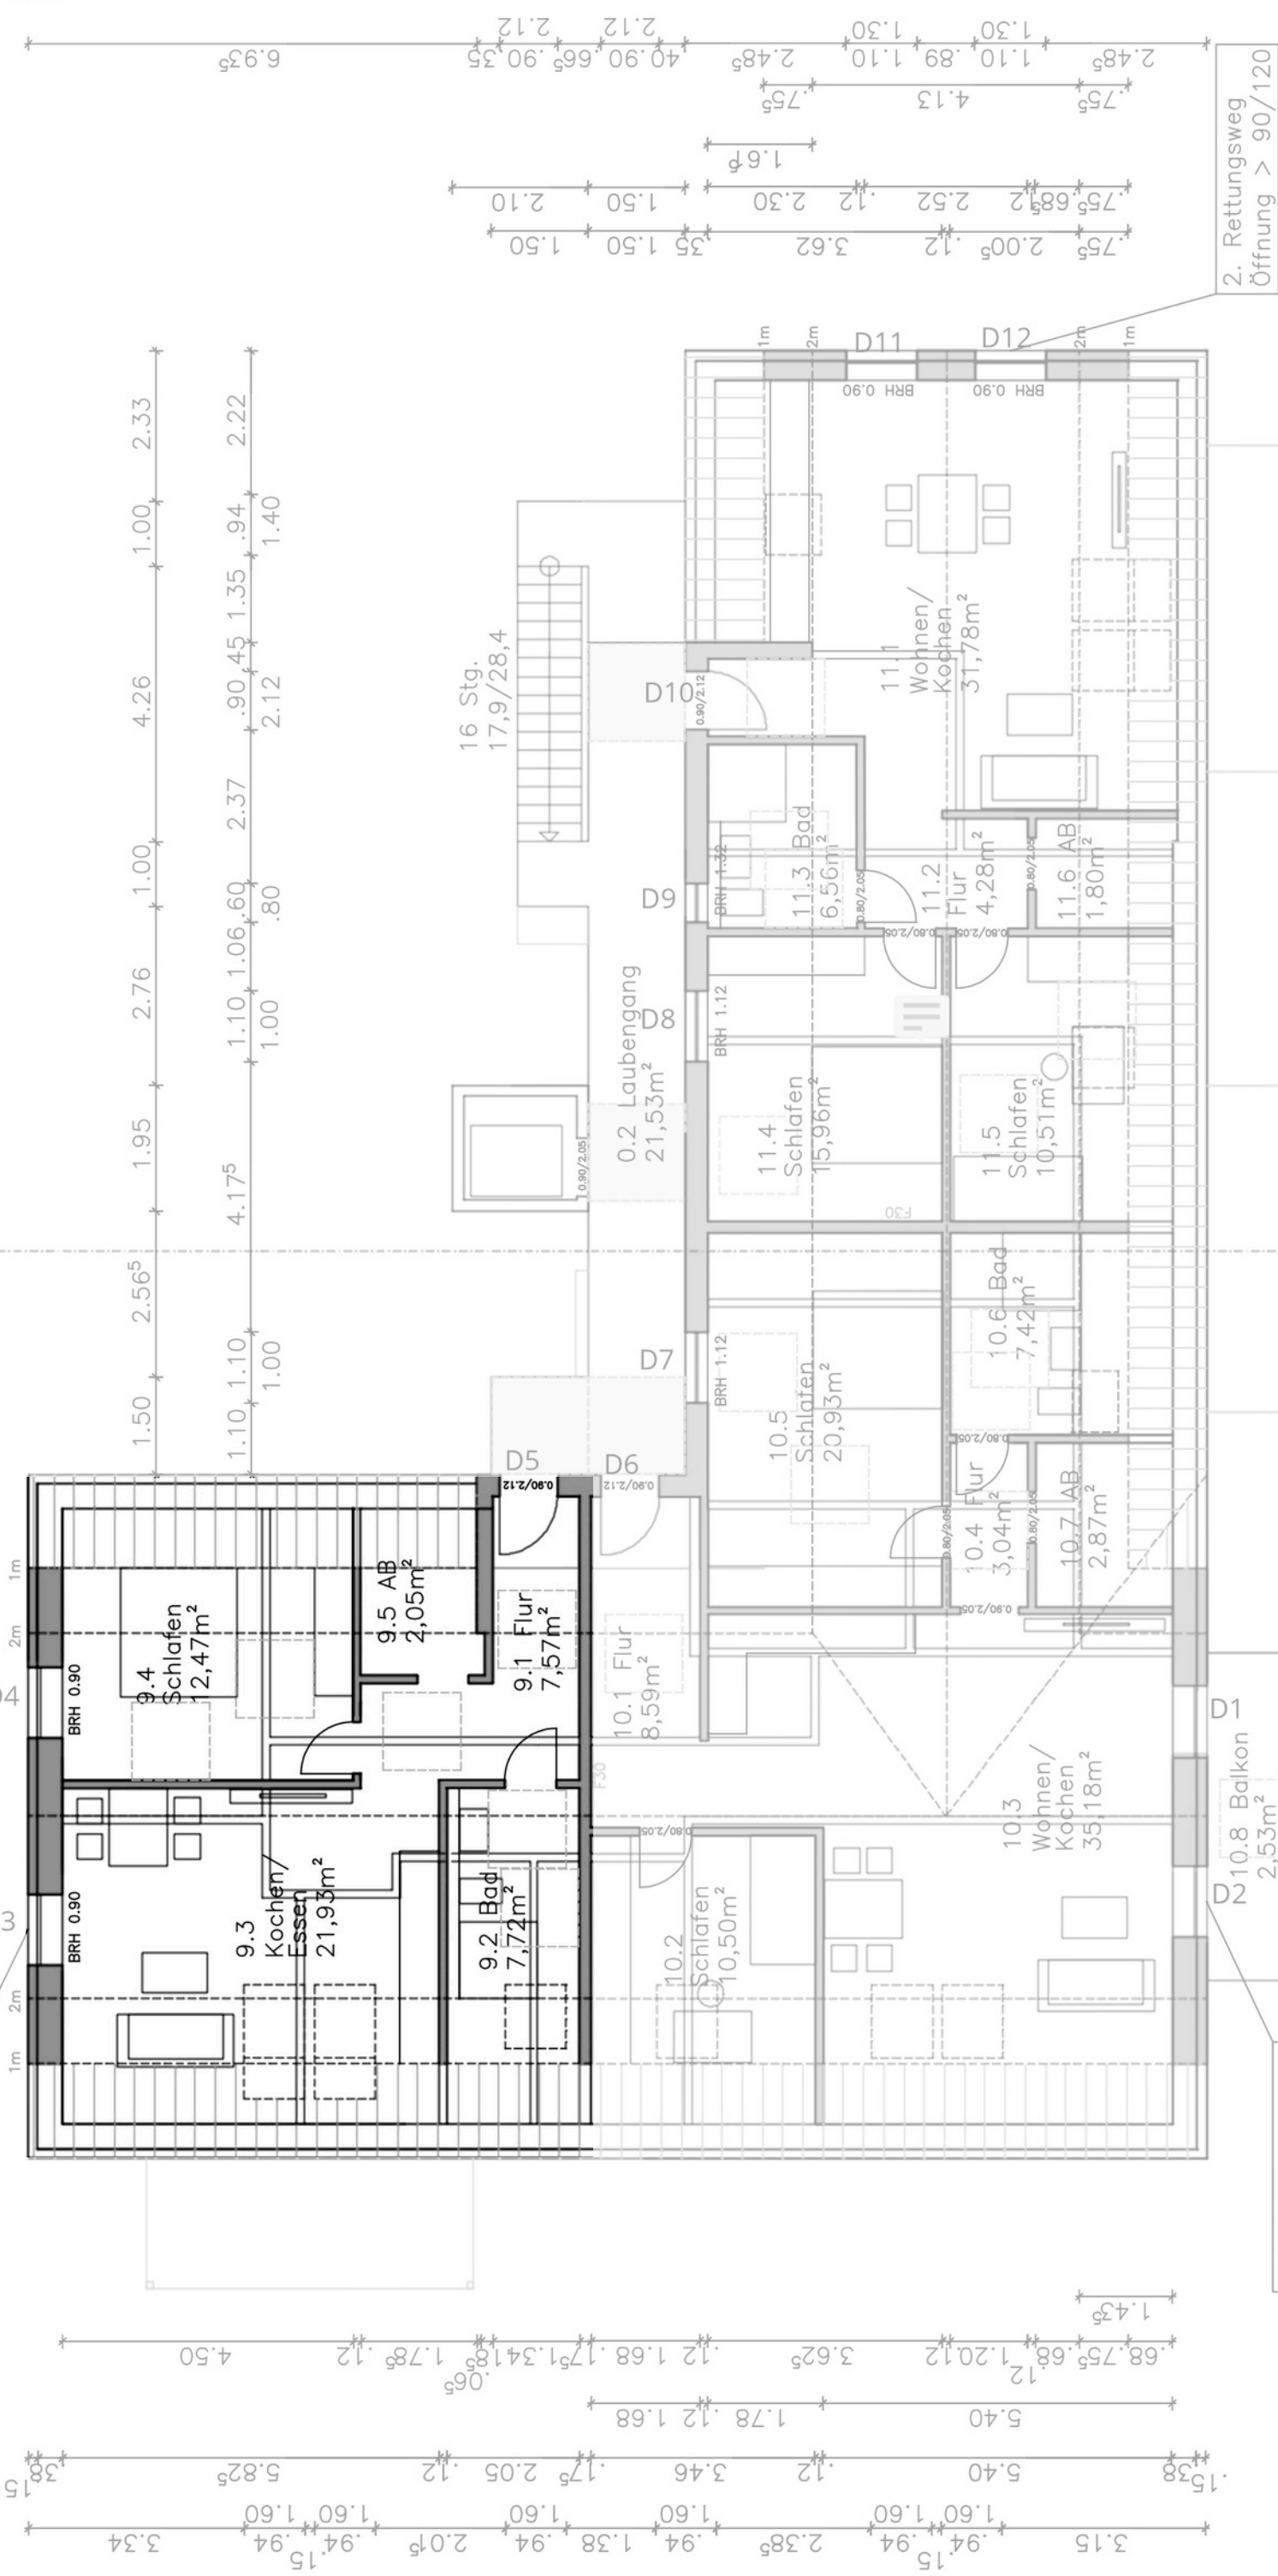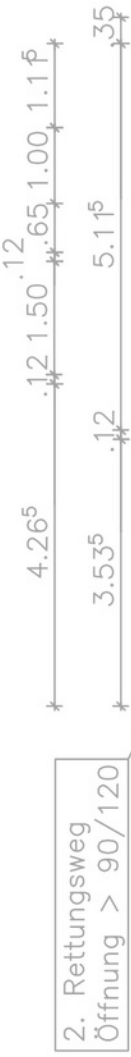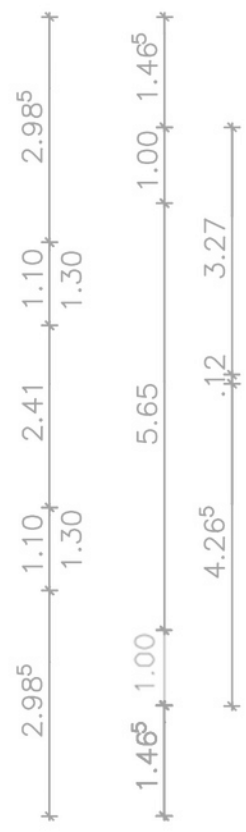

Nutzungsänderung und
weiterer Ausbau eines
Mehrfamilienhauses mit
Bäckerei zu einem
Mehrfamilienhaus


Grundriss Dachgeschoss
M 1:100

Bauort:
Windelsbleicher Str. 277
33659 Bielefeld
Gemarkung: Senne I
Flur: 11
Flurstück: 655


Bauherr:
Adam Kraft
Lange Breede 1
33649 Bielefeld
fax@kraft-handel.de
0171 2002552

Entwurfsverfasserin:
Bianca Vinke
Lämershagener Str. 299
33699 Bielefeld
0172 5665000
bianca_vinke@yahoo.de


Wohnung 10 (DG)

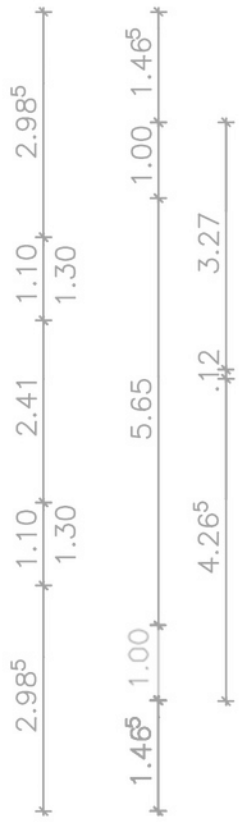


2. Rettungsweg
Öffnung > 90/120

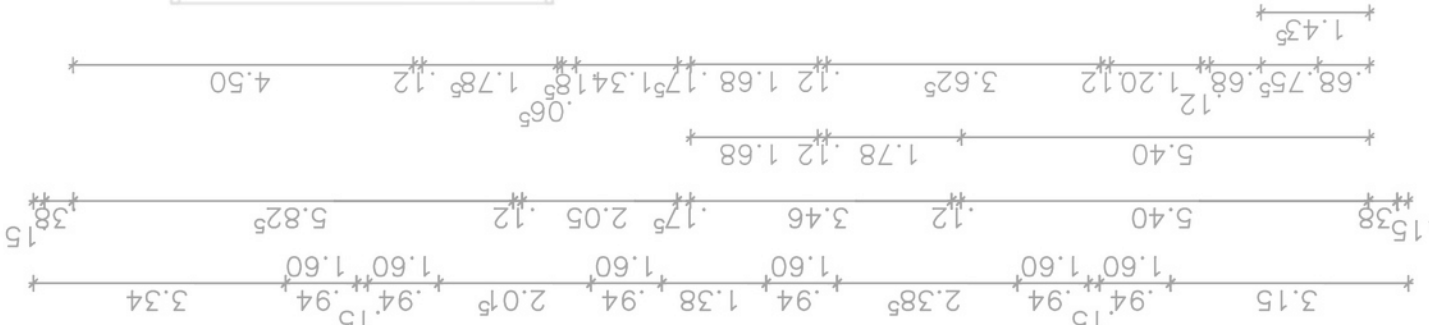

B

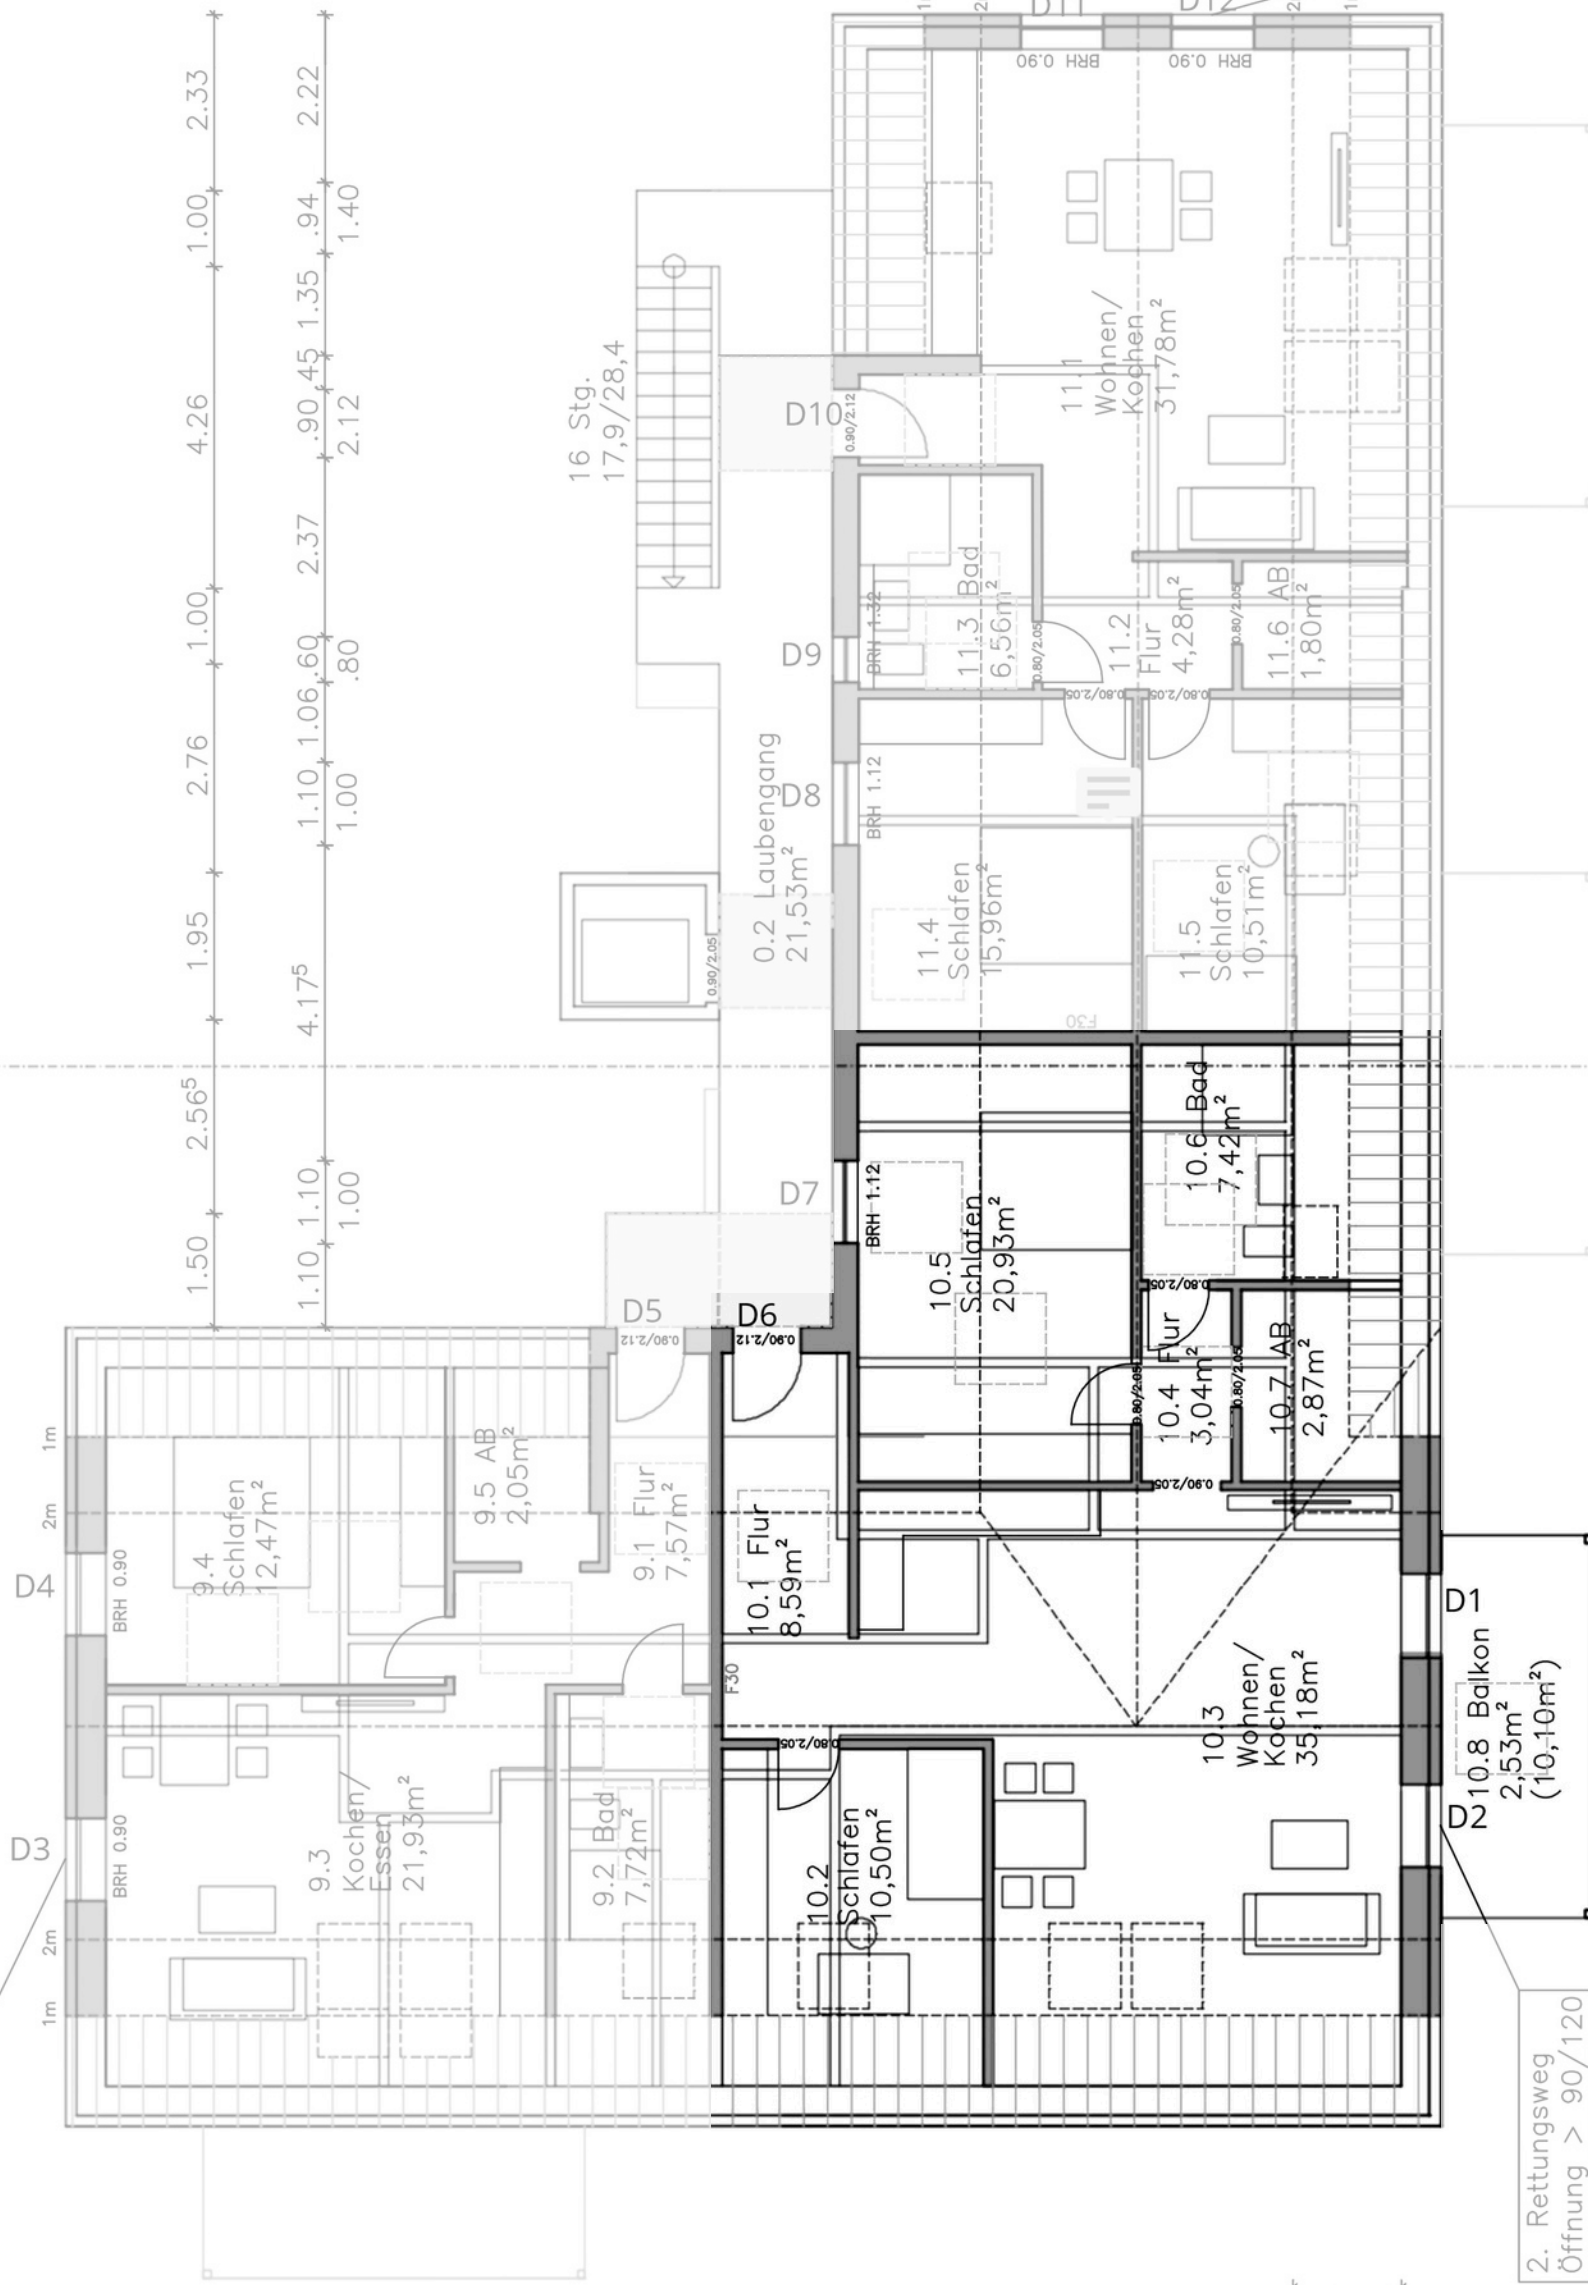

2. Rettungsweg
Öffnung > 90/120

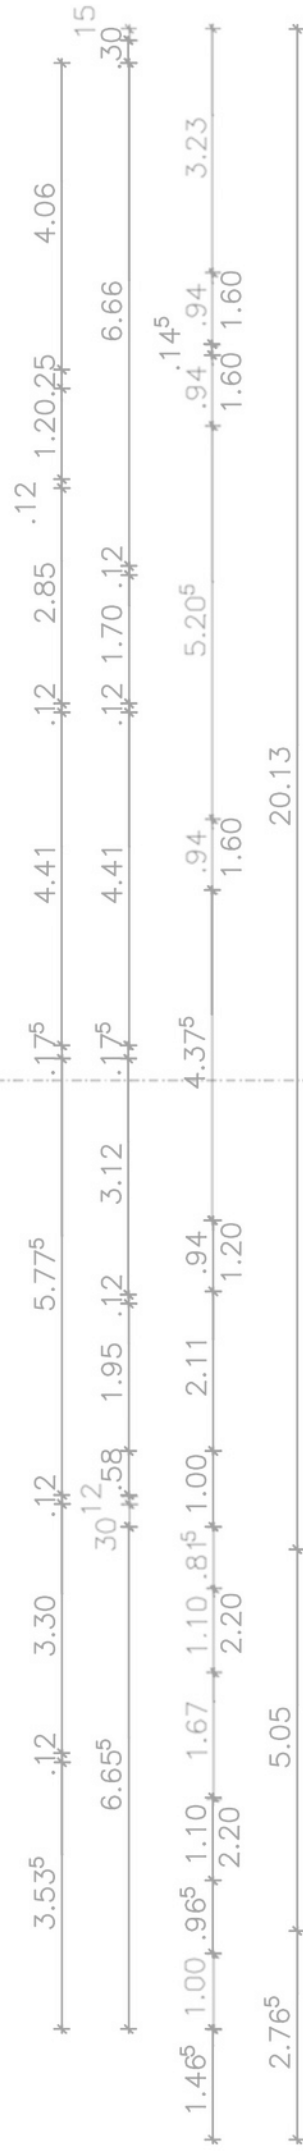

B


Nutzungsänderung und
weiterer Ausbau eines
Mehrfamilienhauses mit
Bäckerei zu einem
Mehrfamilienhaus
Grundriss Dachgeschoss
M 1:100

Bauort:
Windelsbleicher Str. 277
33659 Bielefeld
Gemarkung: Senne I
Flur: 11
Flurstück: 655




Bauherr:
Adam Kraft
Lange Breede 1
33649 Bielefeld
fax@kraft-handel.de
0171 2002552

Entwurfsverfasserin:
Bianca Vinke
Lämershagener Str. 299
33699 Bielefeld
0172 5665000
bianca_vinke@yahoo.de

Wohnung 11 (DG)

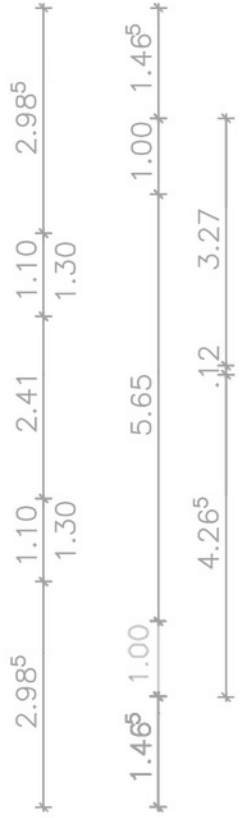

2. Rettungsweg
Öffnung > 90/120

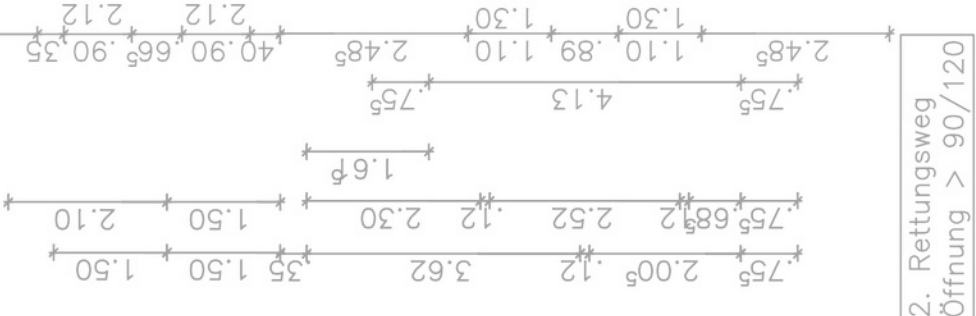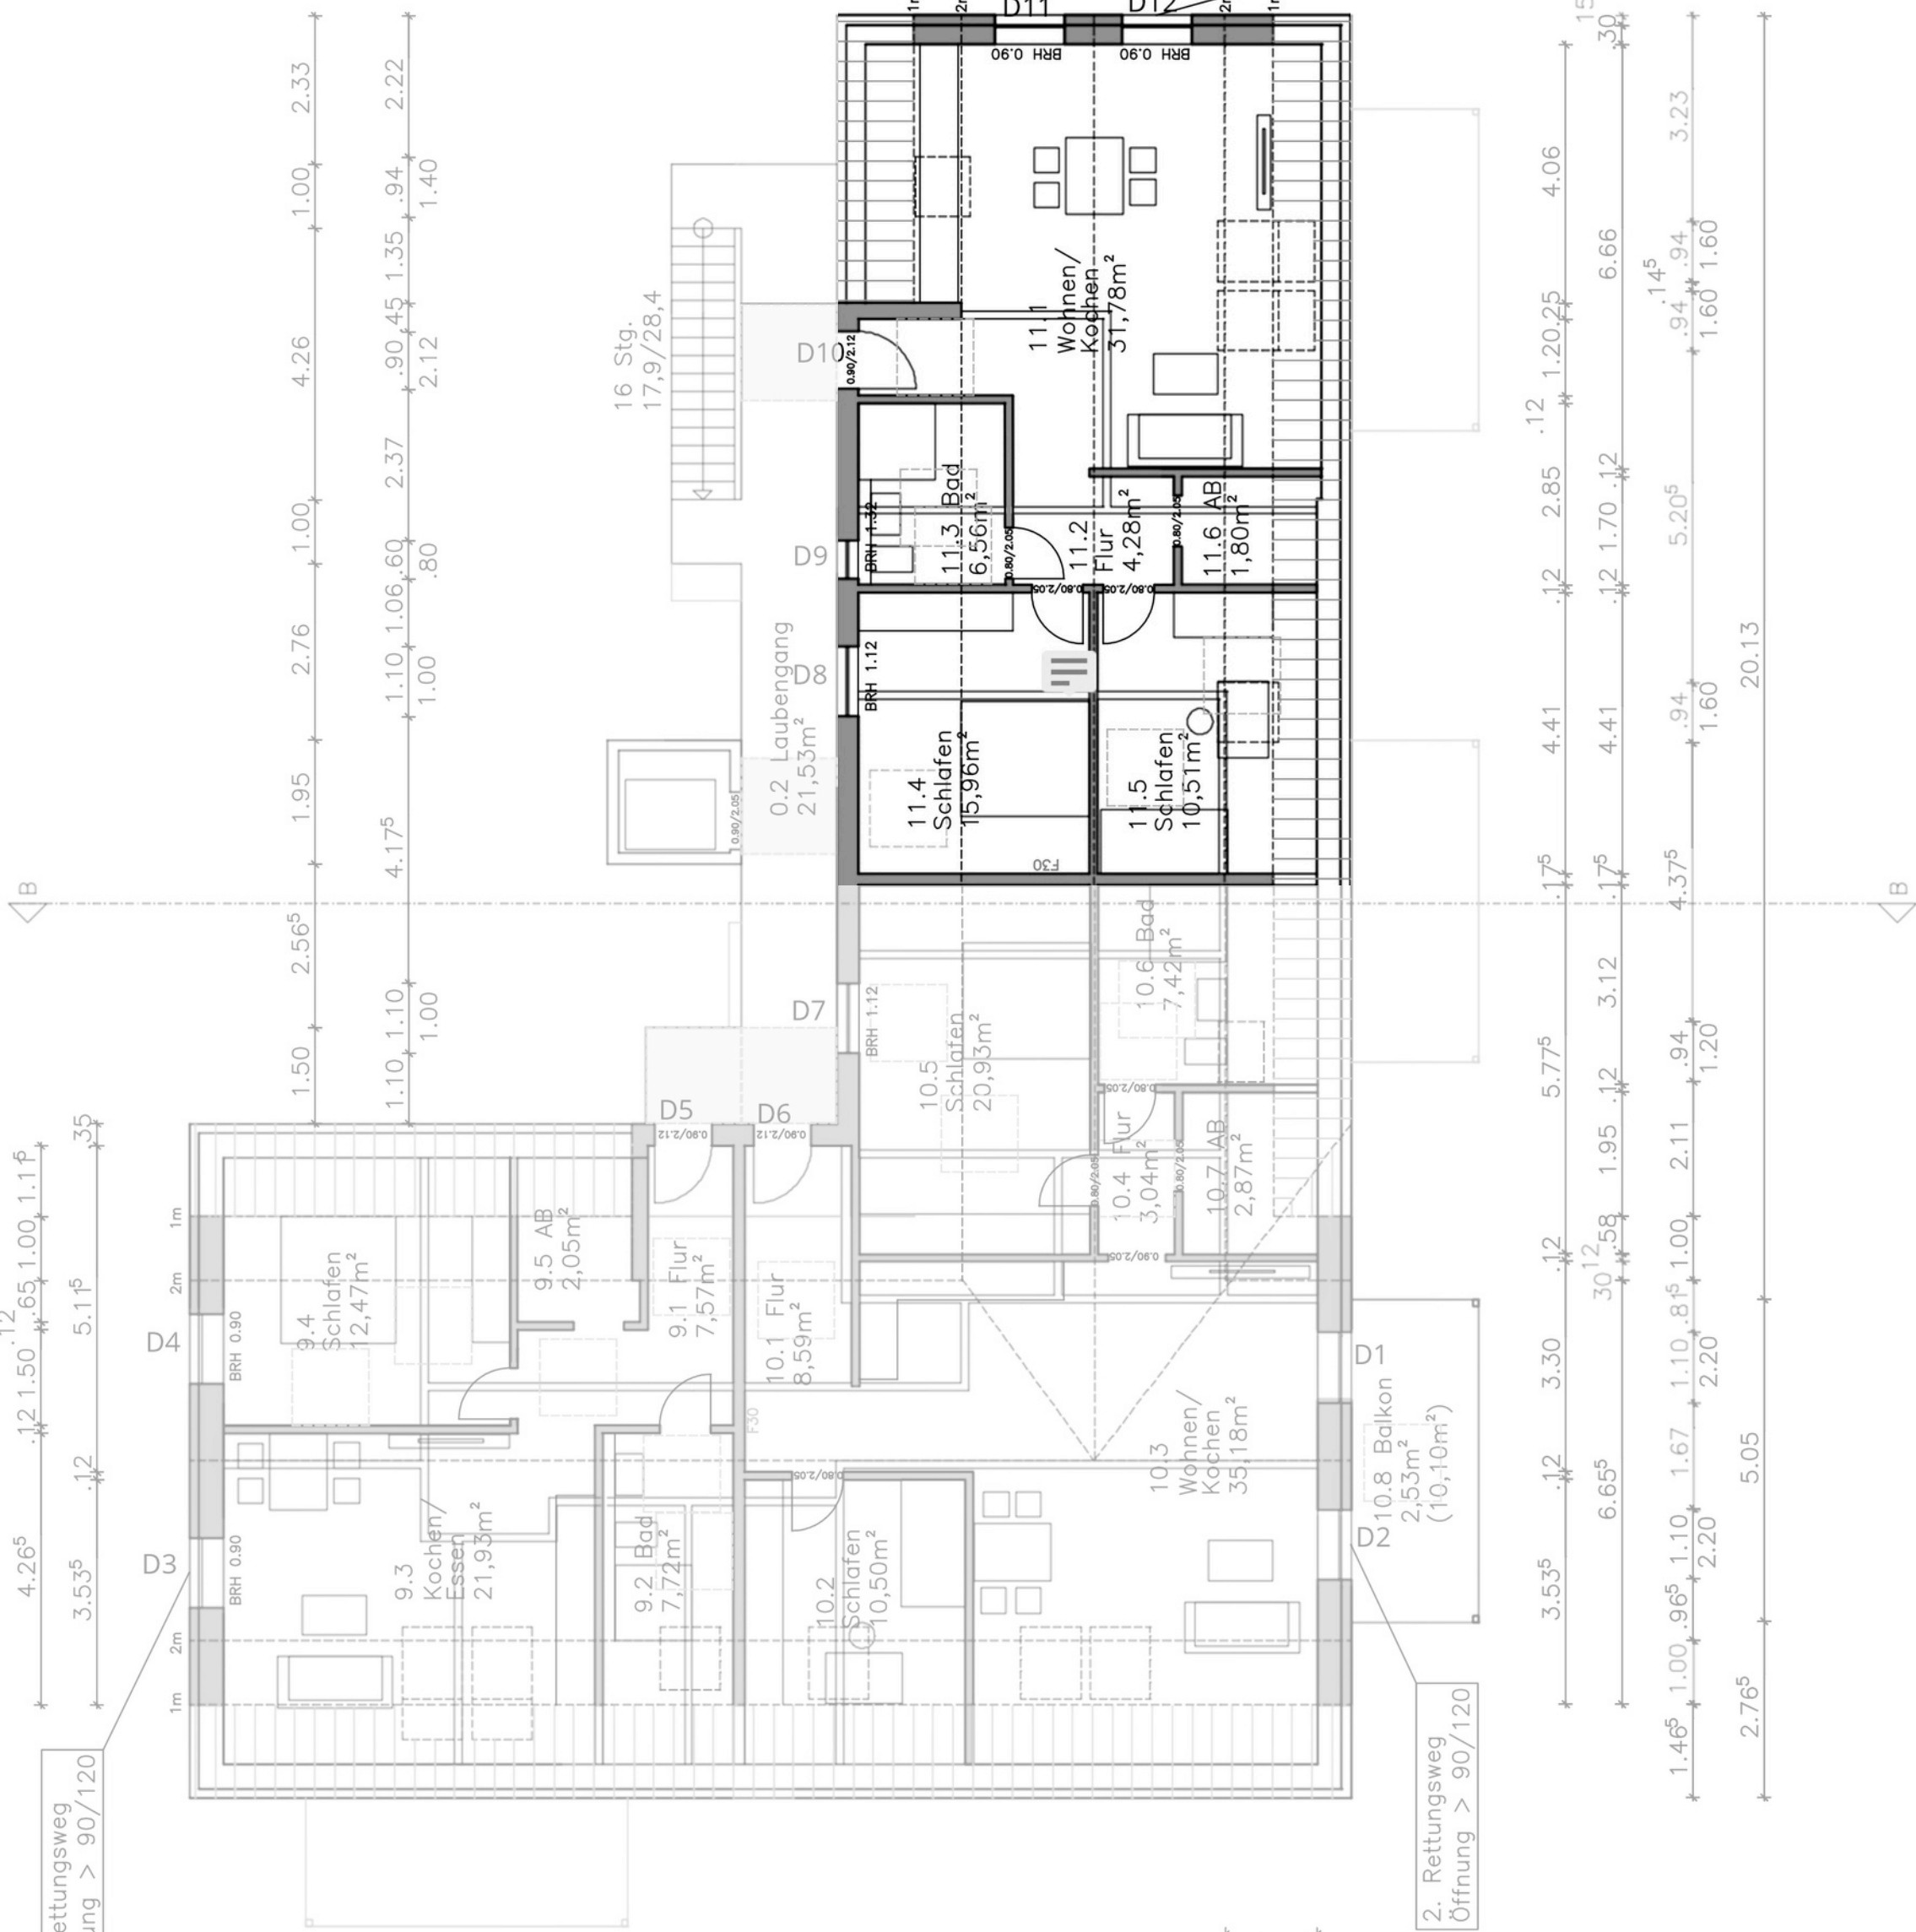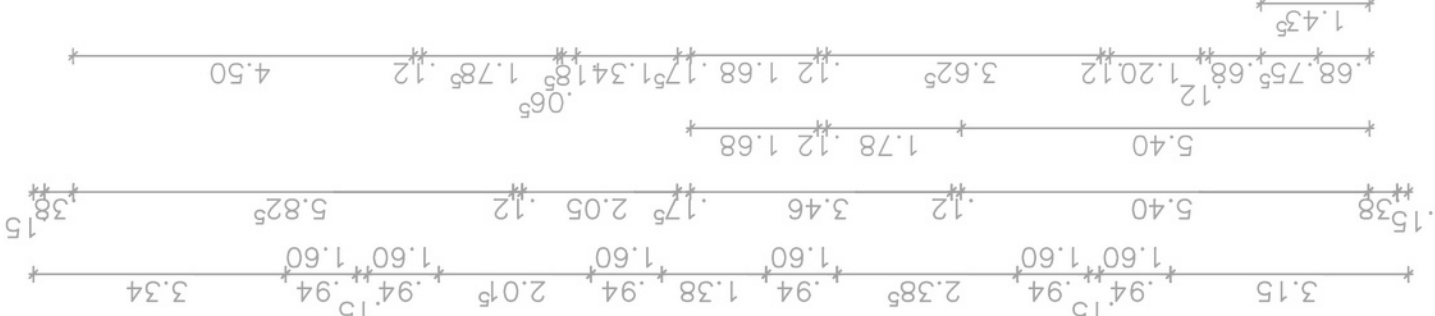

2. Rettungsweg
Öffnung > 90/120



Nutzungsänderung und
weiterer Ausbau eines
Mehrfamilienhauses mit
Bäckerei zu einem
Mehrfamilienhaus
Grundriss Dachgeschoss
M 1:100

Bauort:
Windelsbleicher Str. 277
33659 Bielefeld
Gemarkung: Senne I
Flur: 11
Flurstück: 655

Bauherr:
Adam Kraft
Lange Breede 1
33649 Bielefeld
fax@kraft—handel.de
0171 2002552

Entwurfsverfasserin:
Bianca Vinke
Lämershagener Str. 299
33699 Bielefeld
0172 5665000
bianca_vinke@yahoo.de