
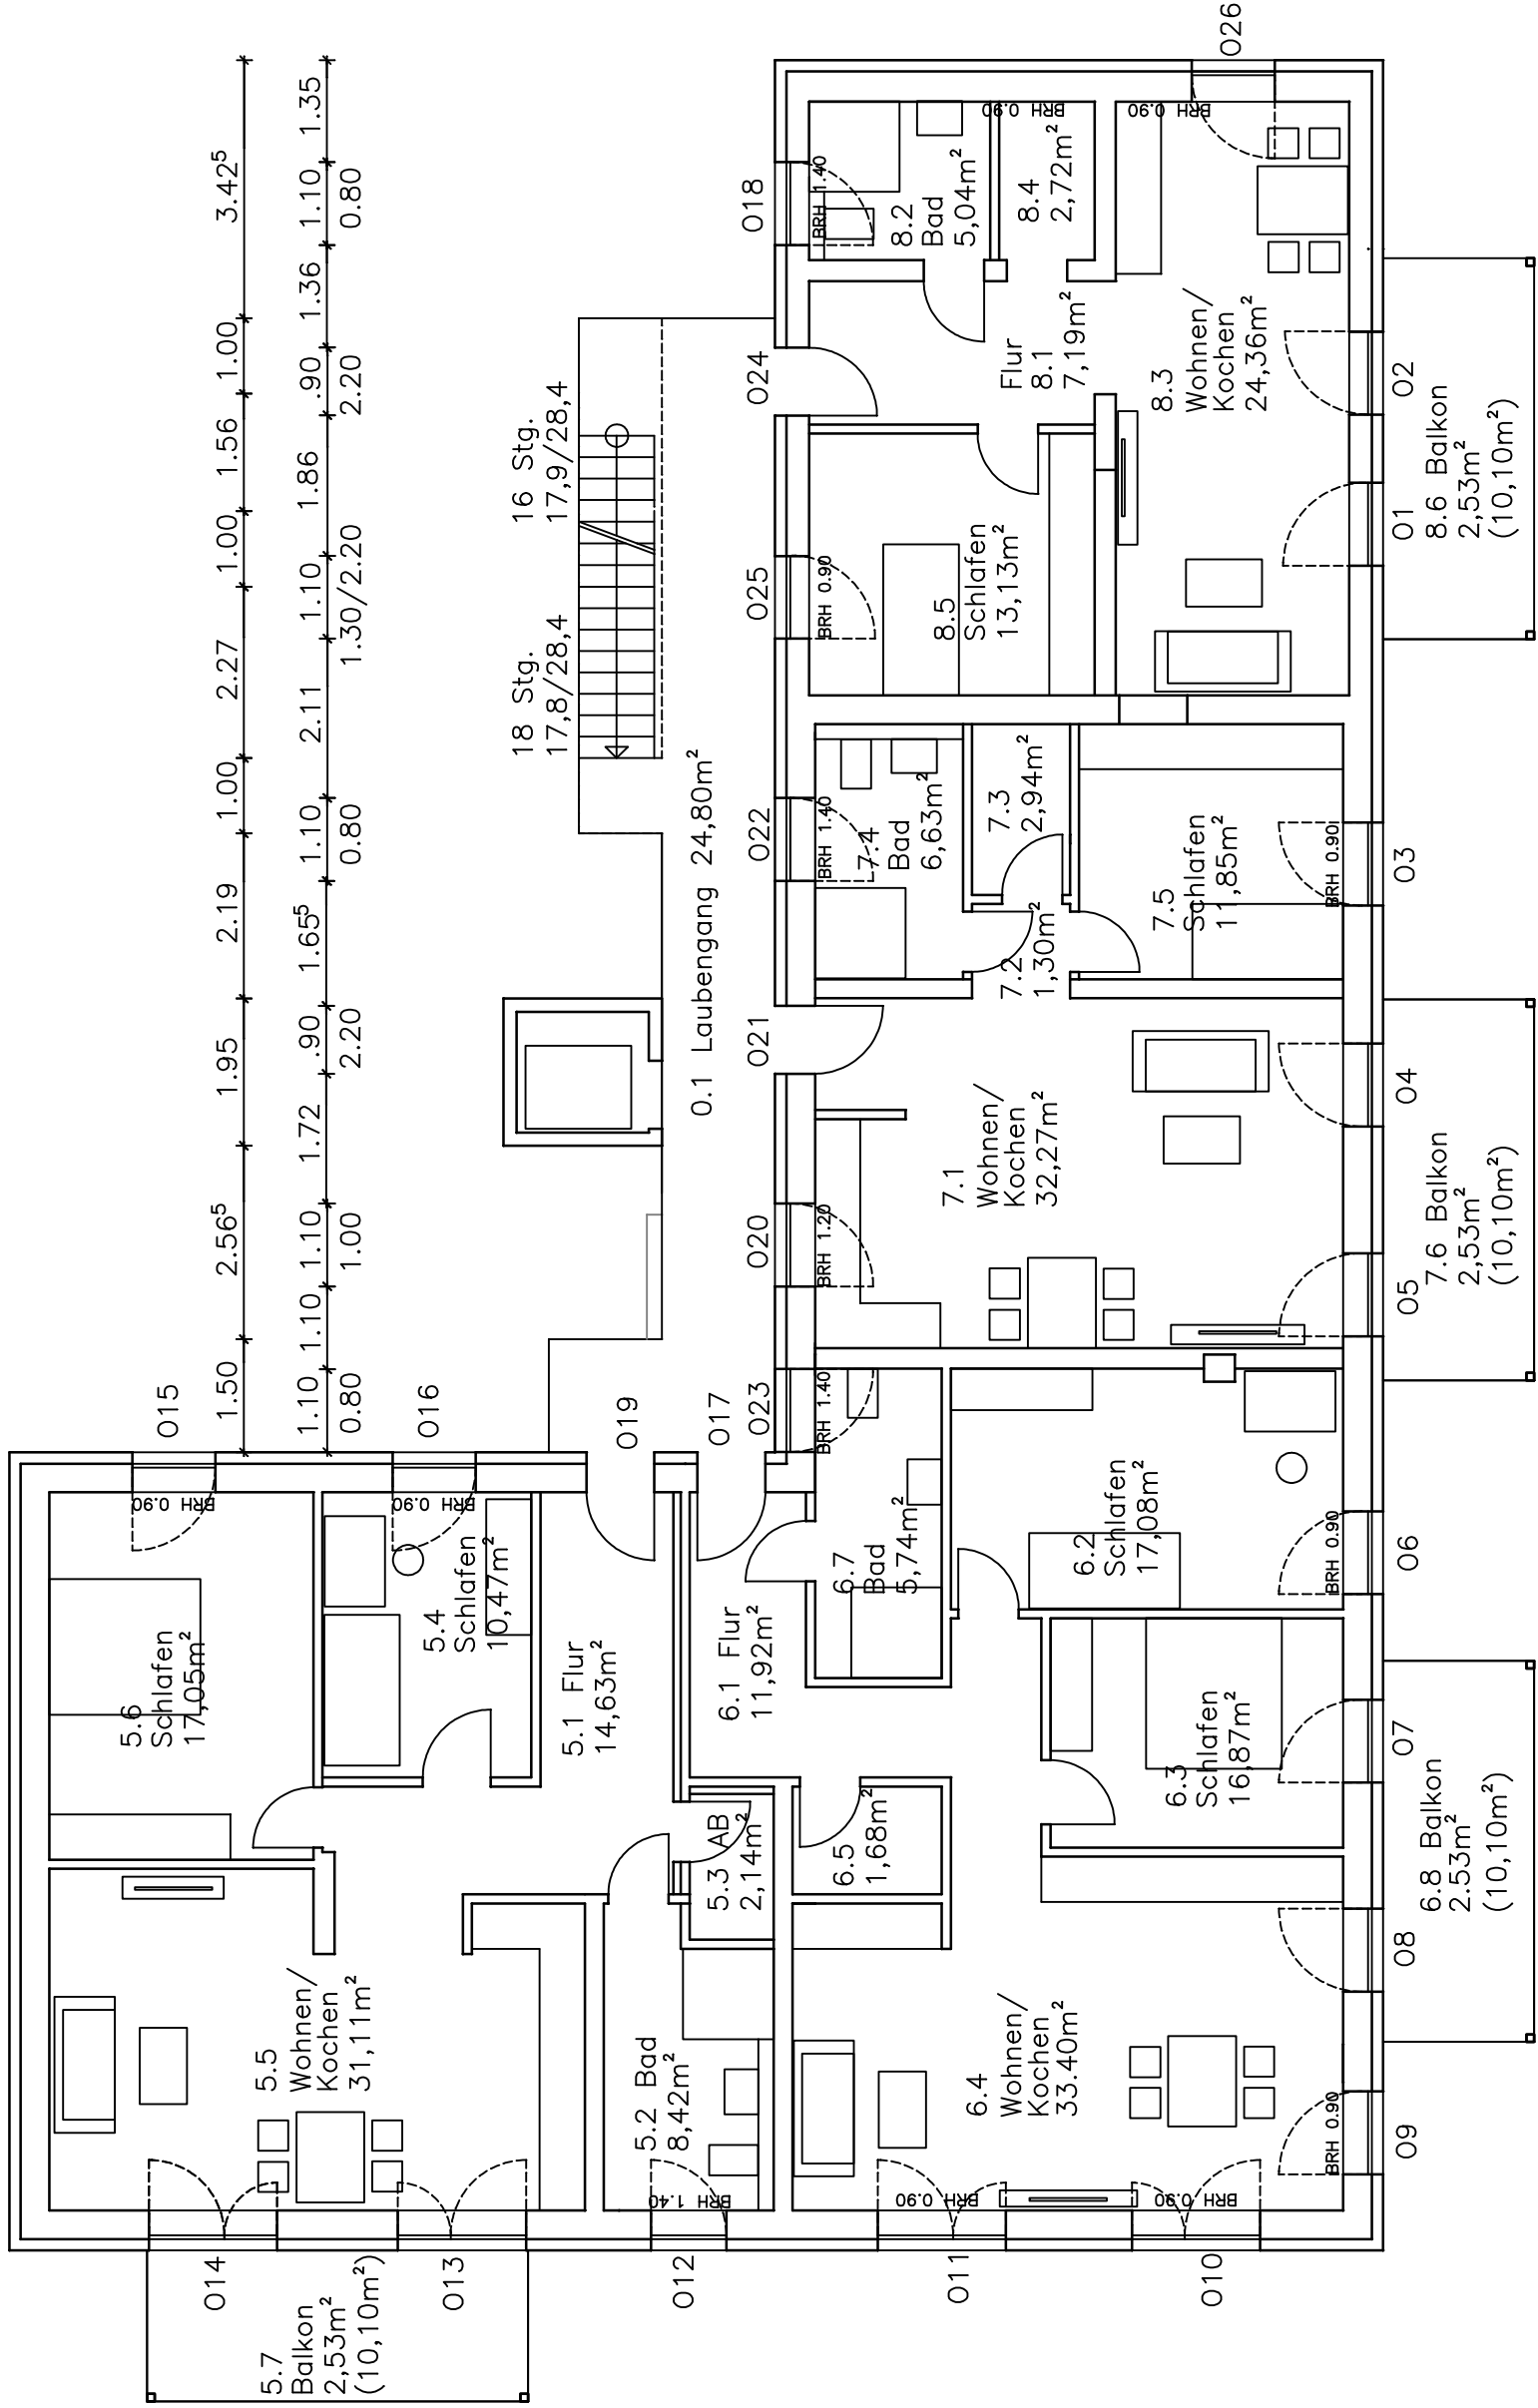
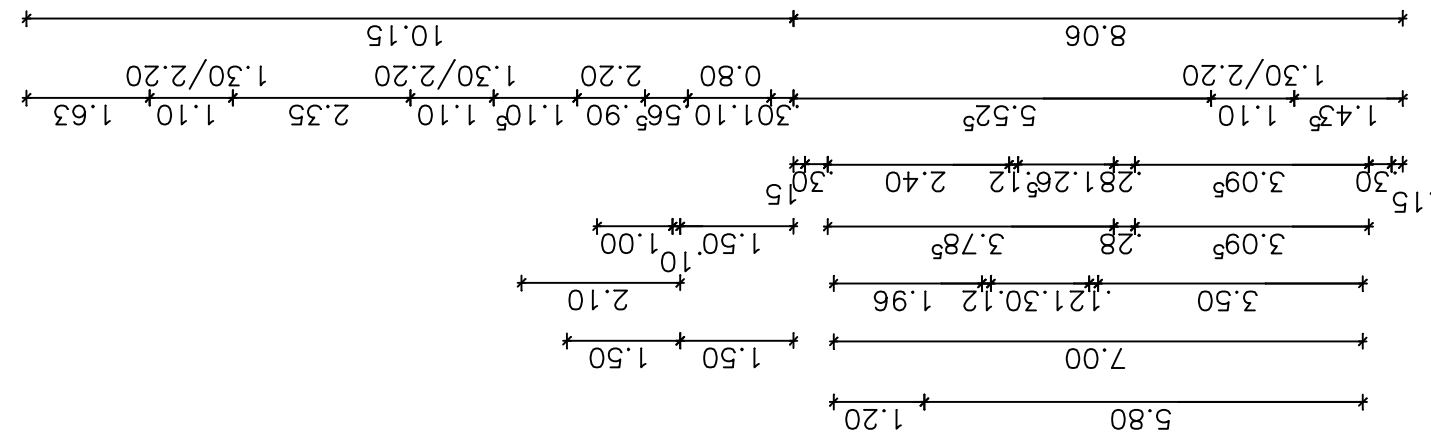
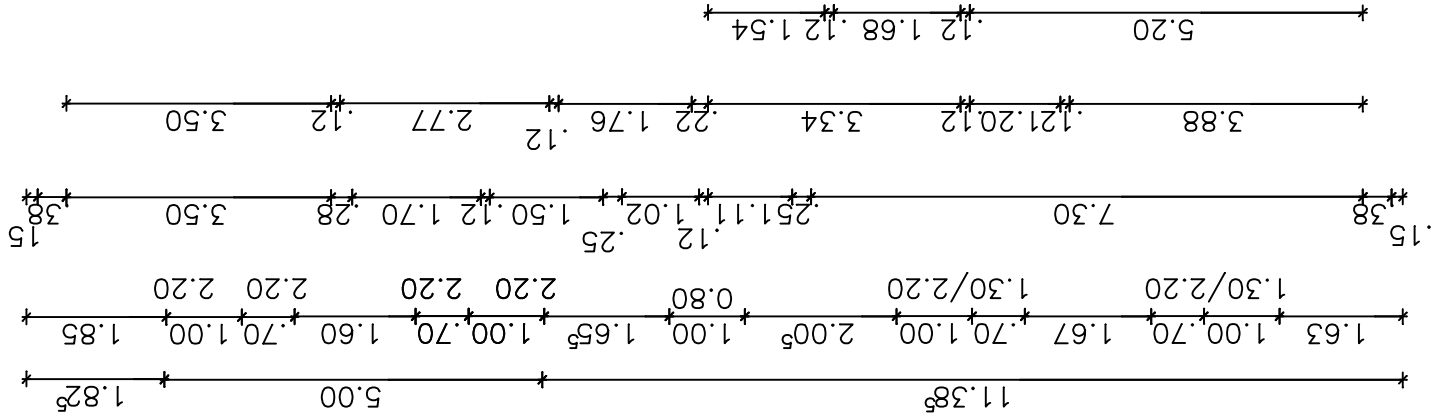
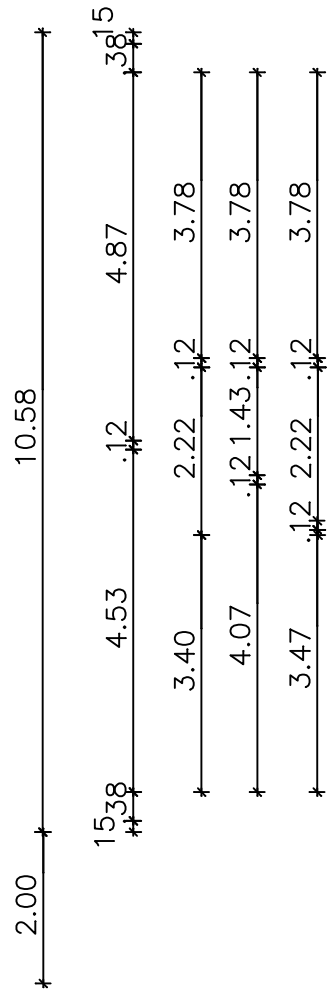


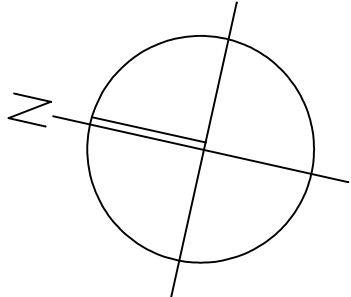

Nutzungsänderung, und
weiterer Ausbau eines
Mehrfamilienhauses mit
Bäckerei zu einem
Mehrfamilienhaus

Grundriss Obergeschoss
M 1:100

Bauort:
Windelsbleicher Str. 277
33659 Bielefeld
Gemarkung: Senne I
Flur: 11
Flurstück: 655

Bauherr:
Kraft red GmbH & Co.KG
Adam Kraft
Lange Breede 1
33649 Bielefeld
fax@kraft-handel.de
0171 2002552

Entwurfsverfasserin:
Bianca Vinke
Lämershagener Str. 299
33699 Bielefeld
0172 5665000
bianca_vinke@yahoo.de